




EMPLAZAMIENTO
C/ TESIFONTE GALLEGO, 4 - 2ª PLANTA




SITUACION · ALBACETE ·

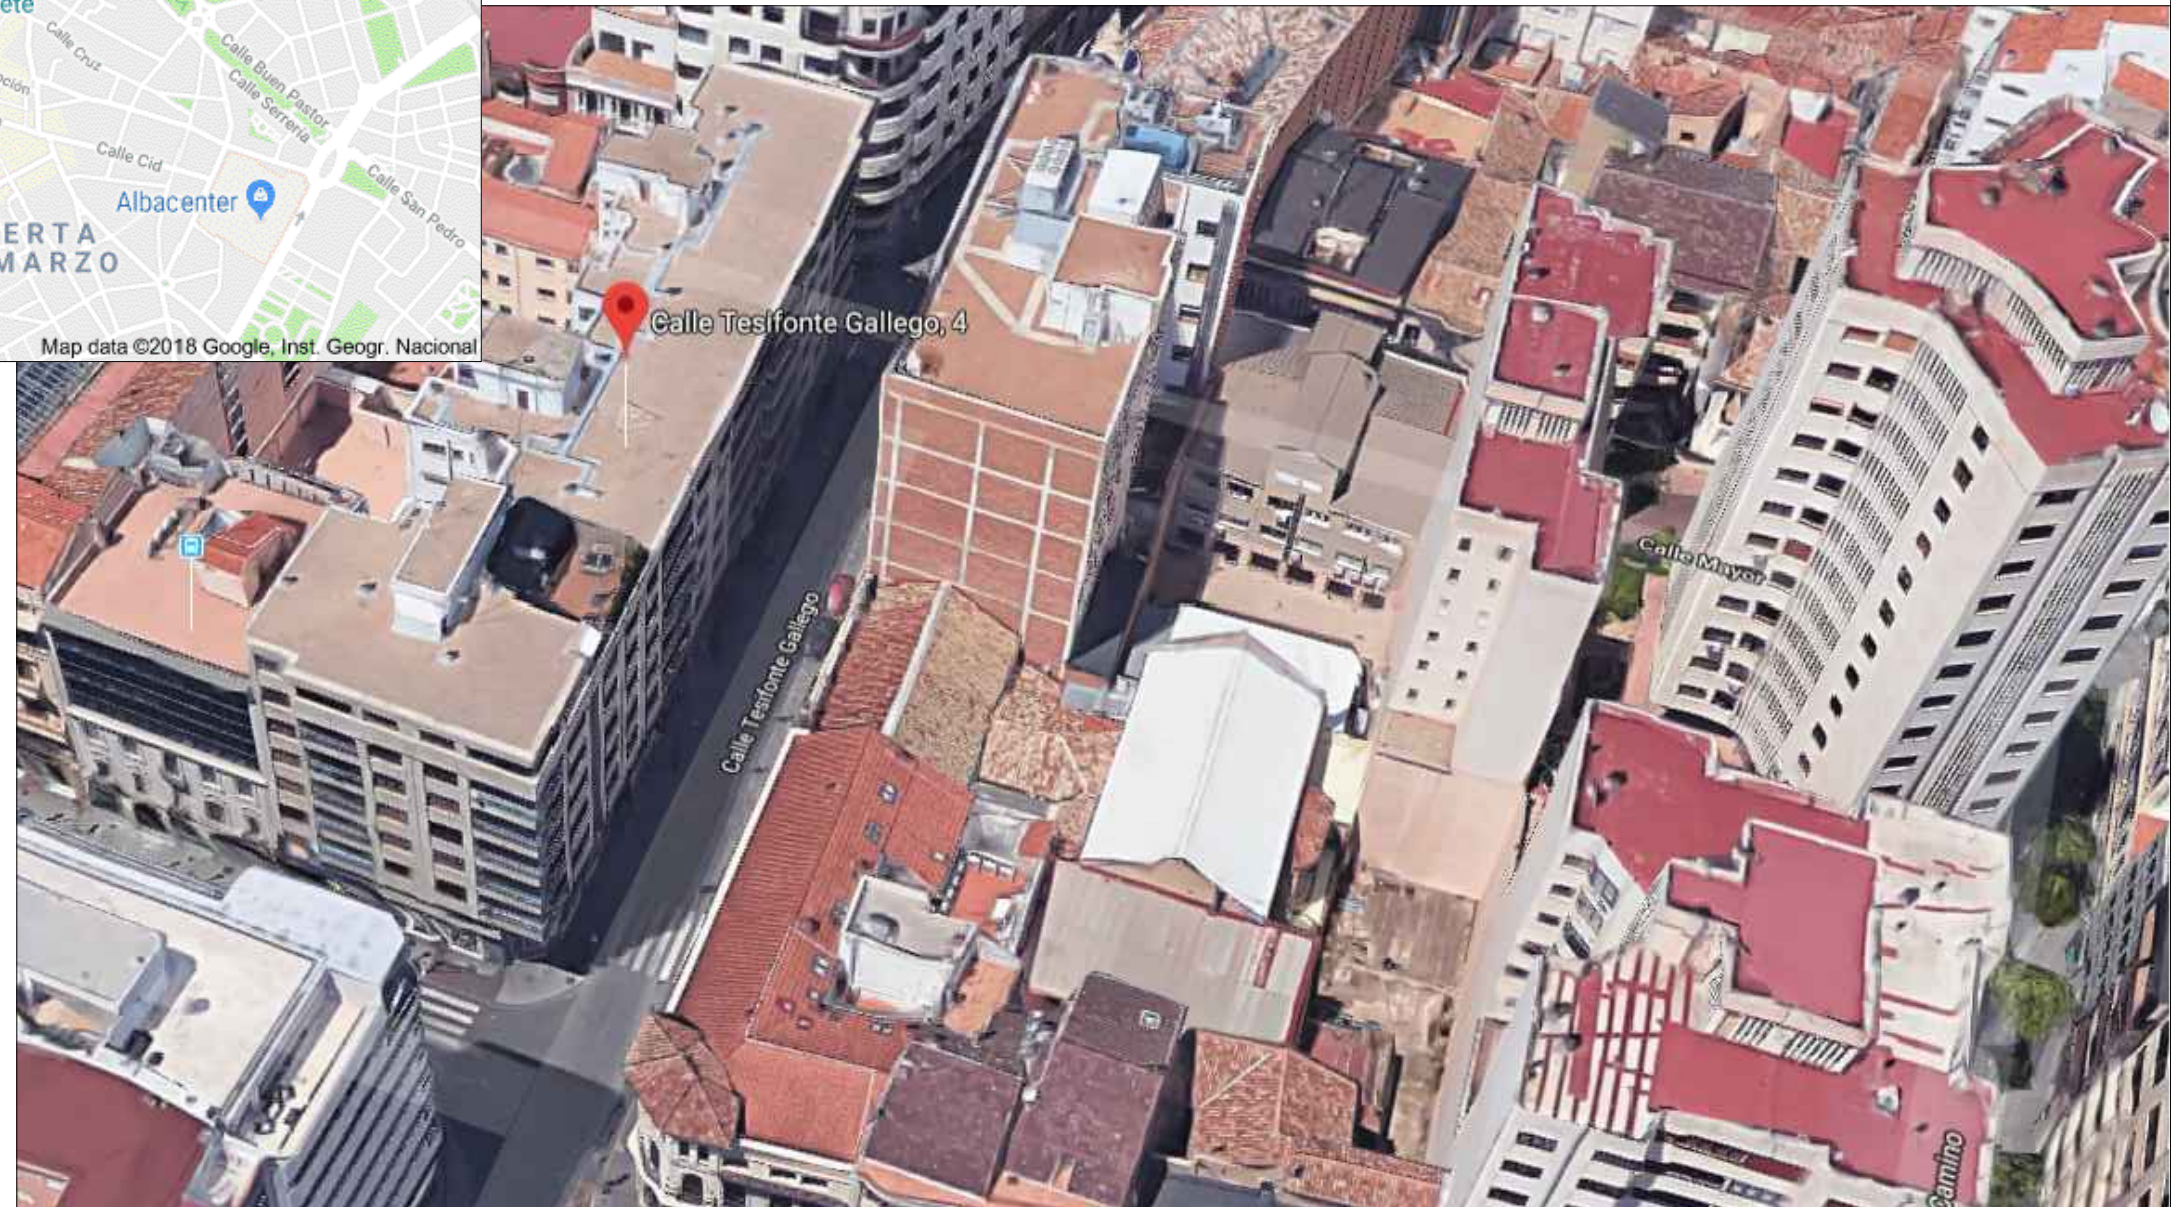



ESTADO A ORIGEN

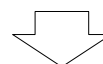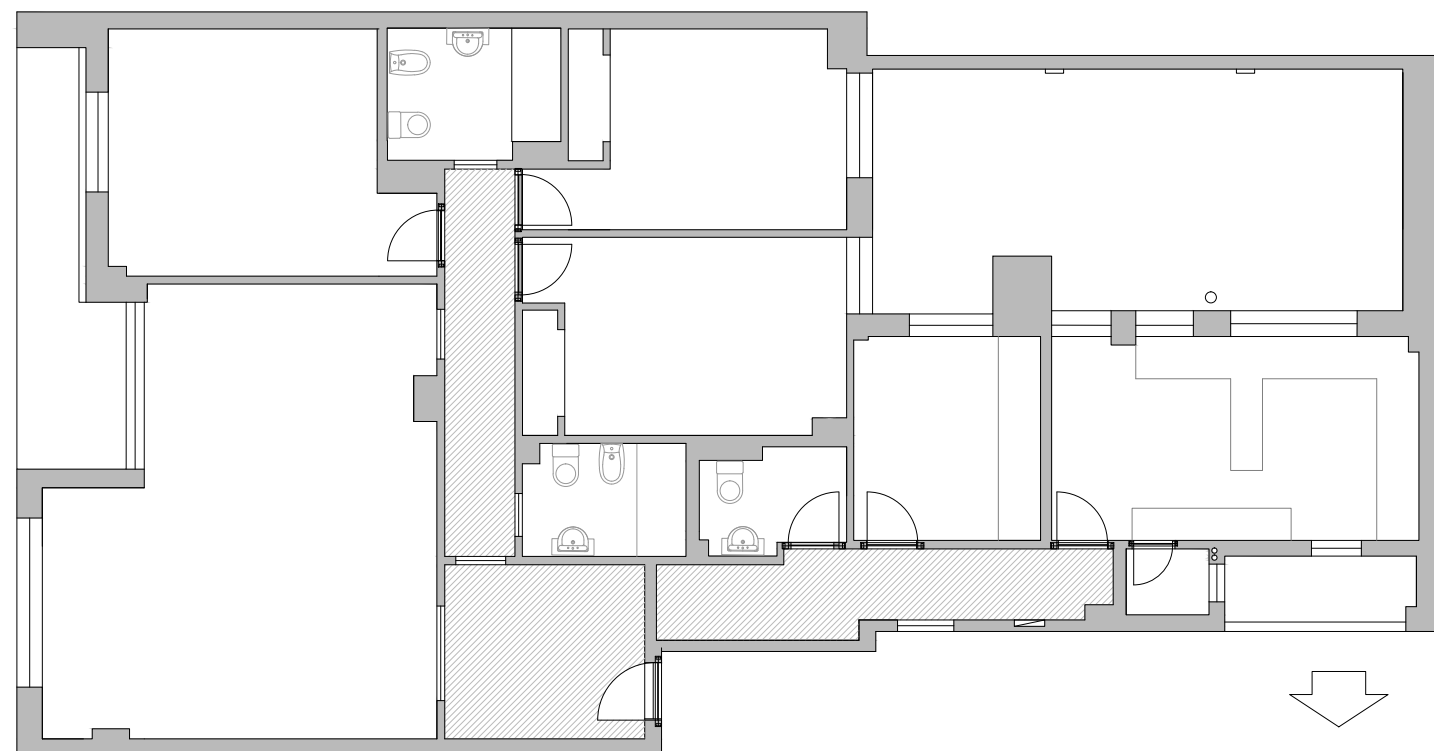


ESTADO REFORMADO

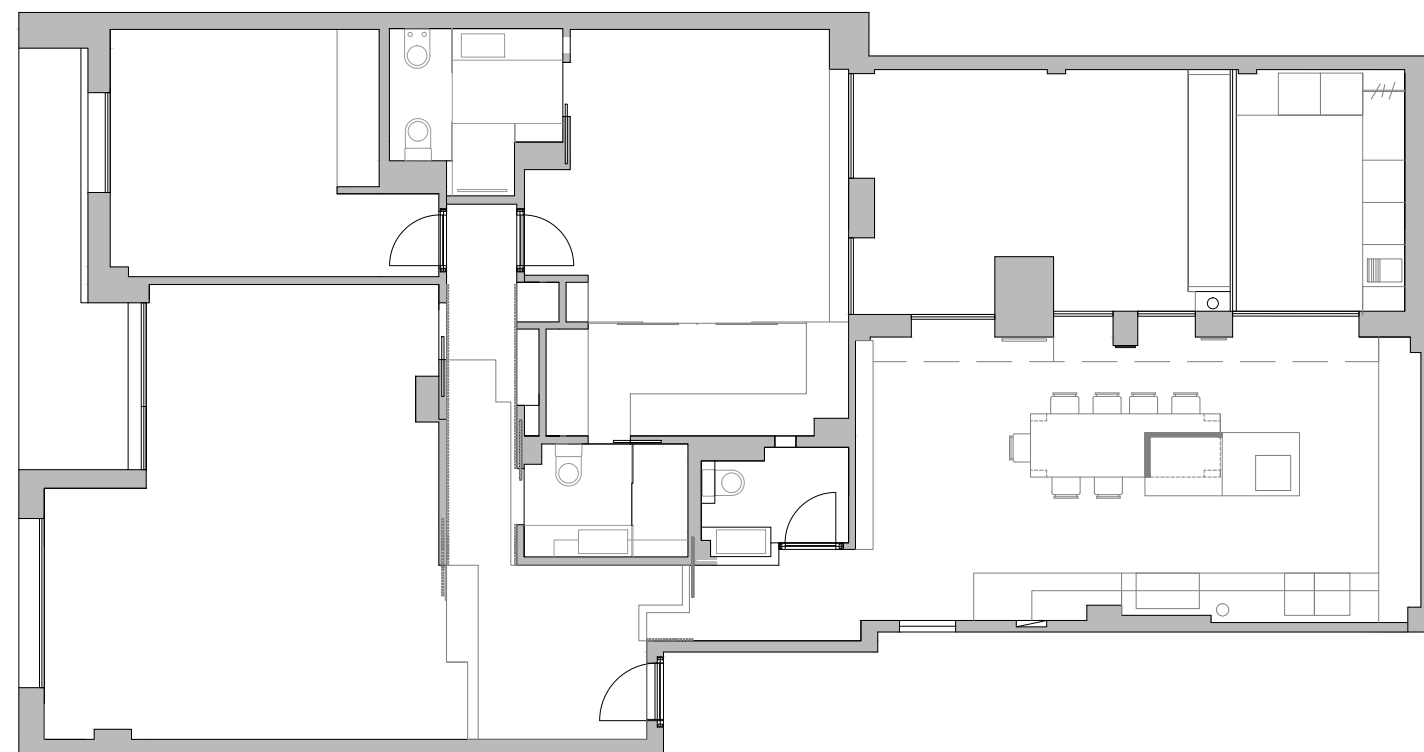


PLANTA GENERAL

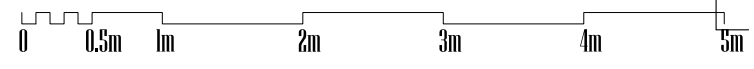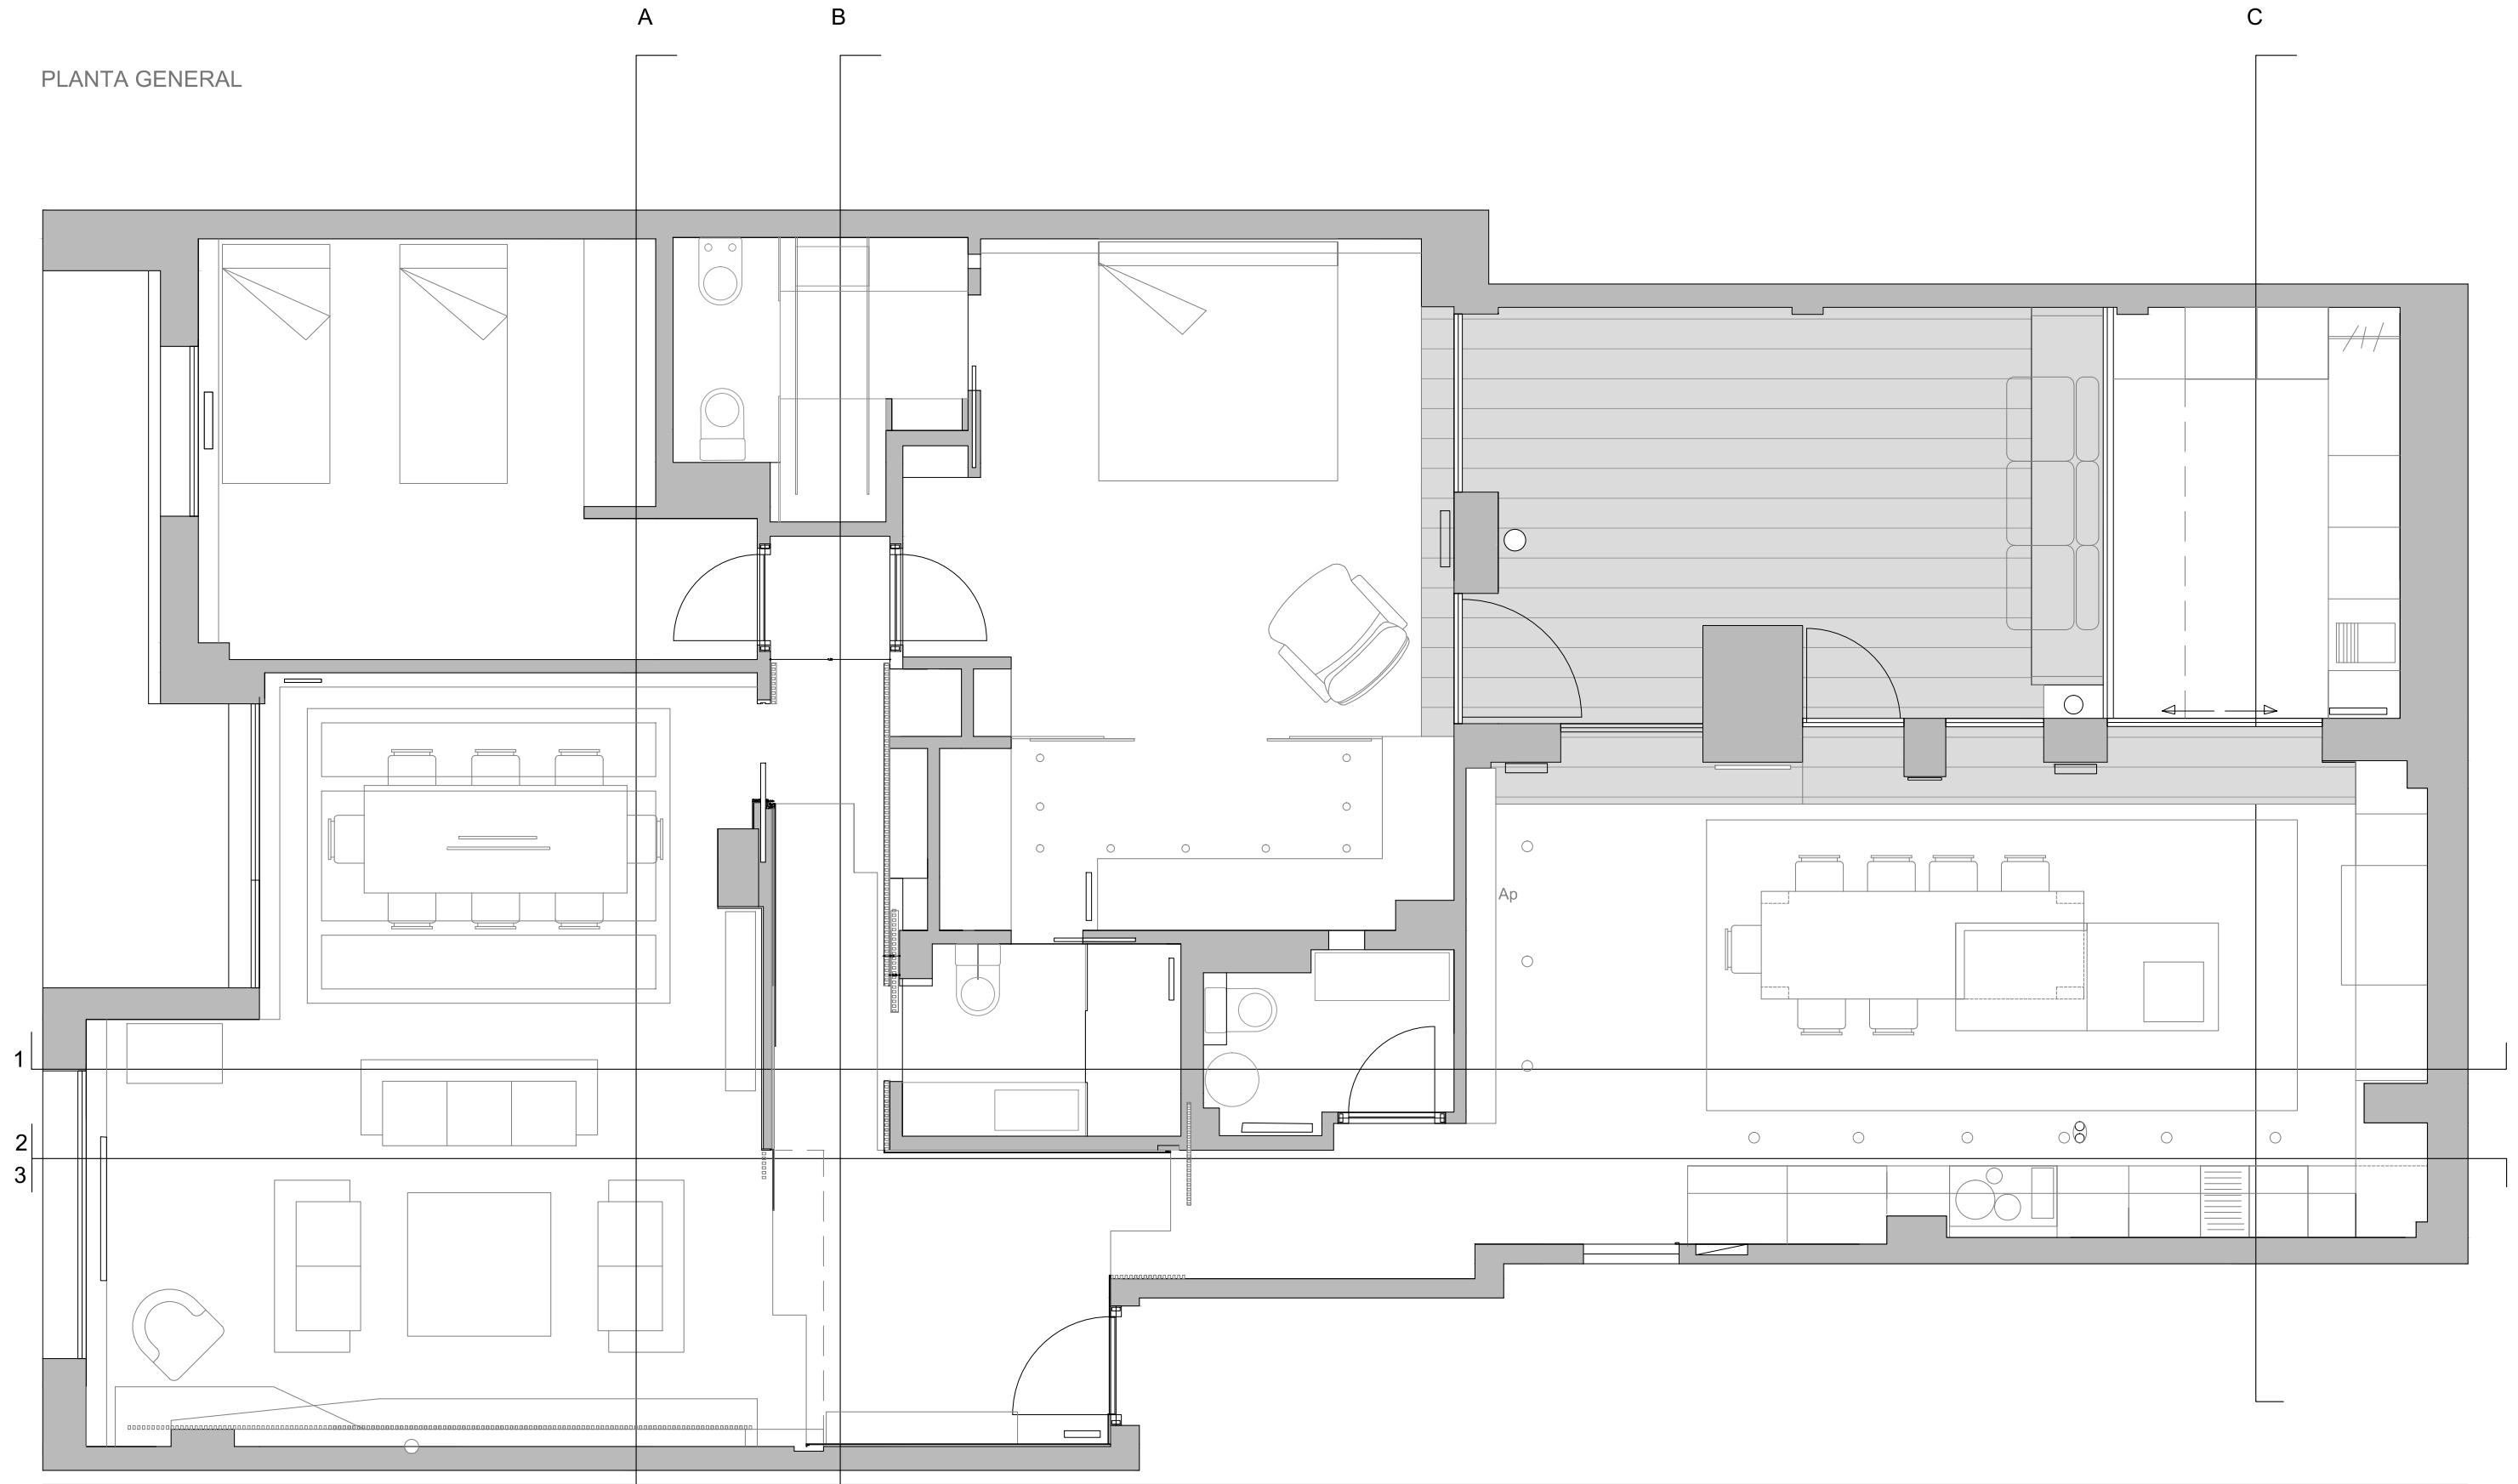


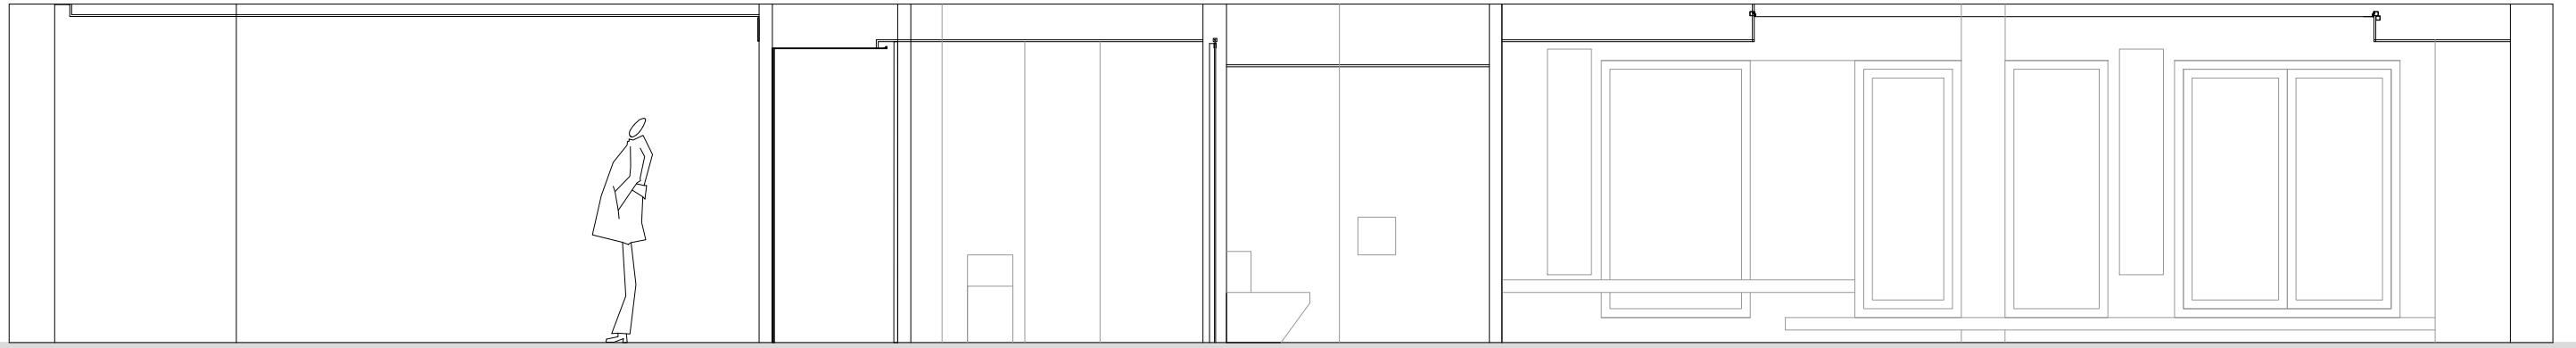


1

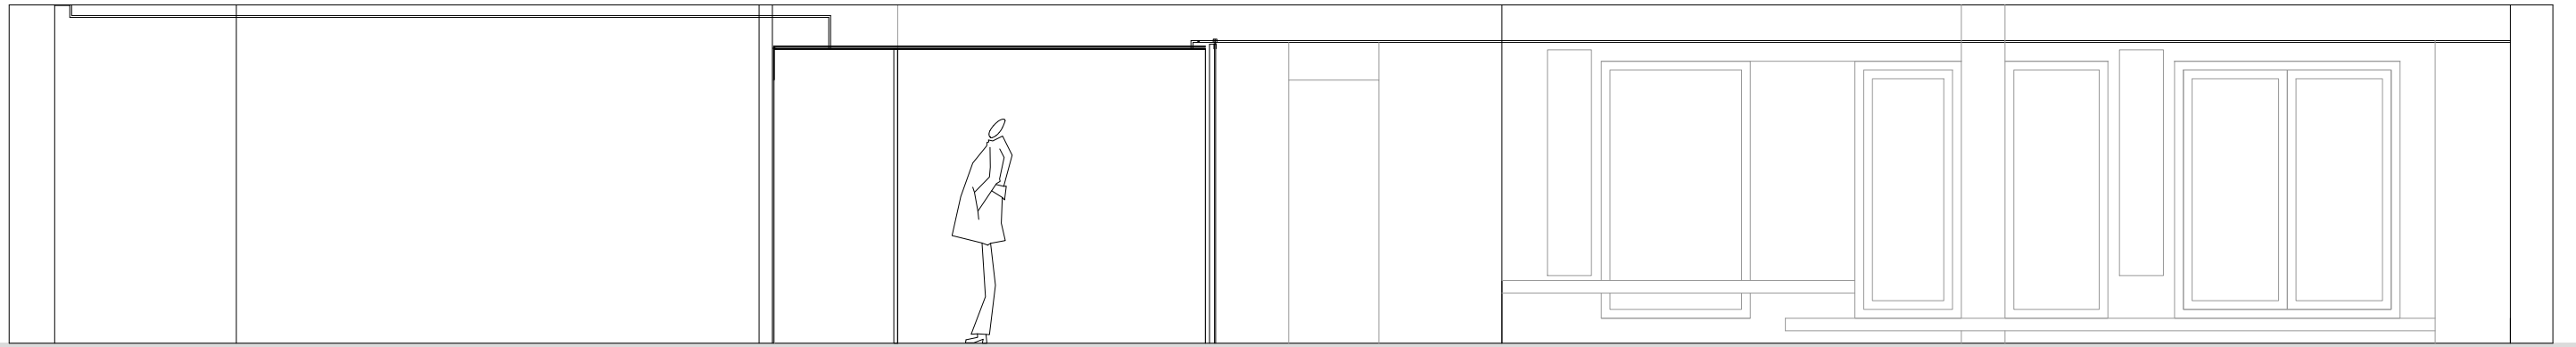


2

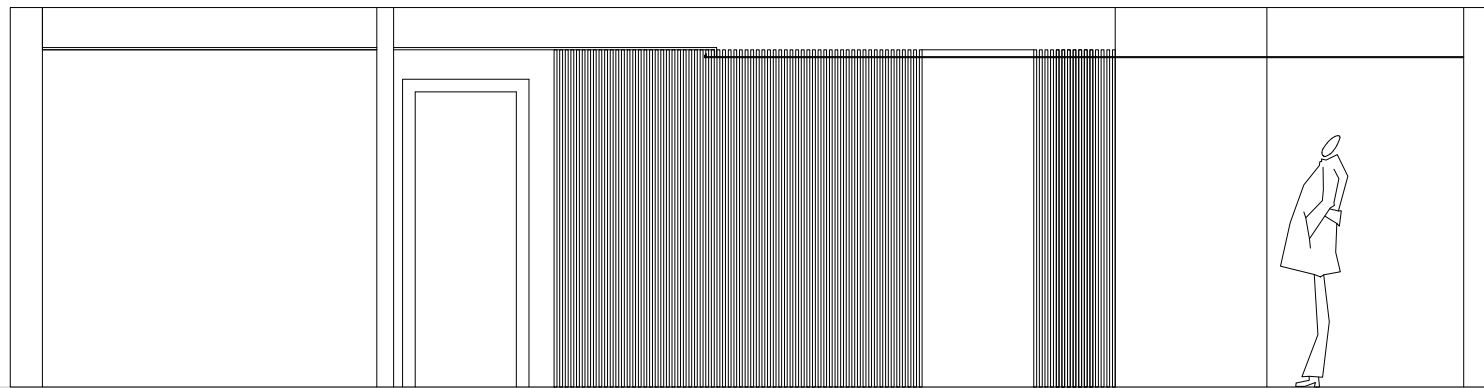


B

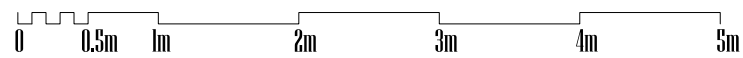


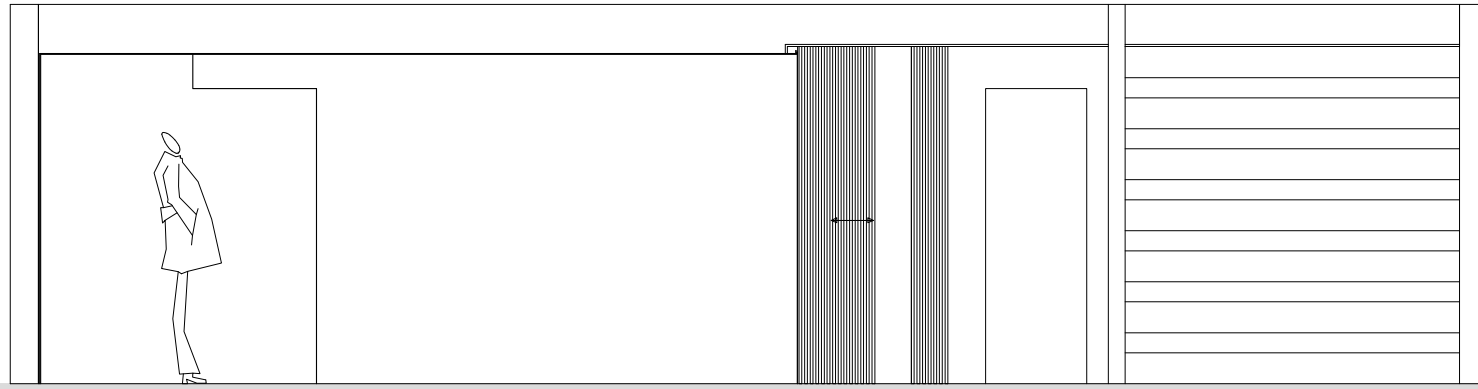


B'

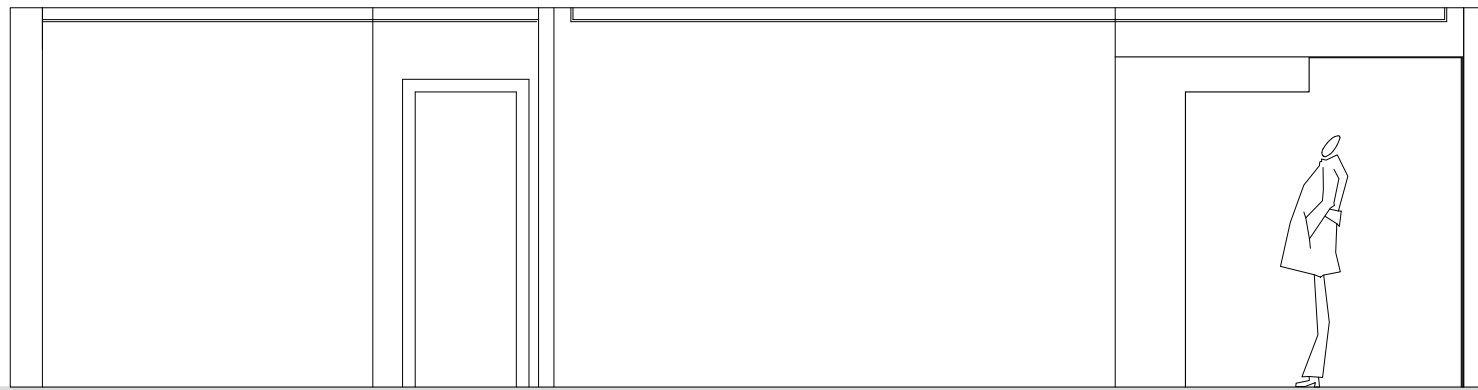



A








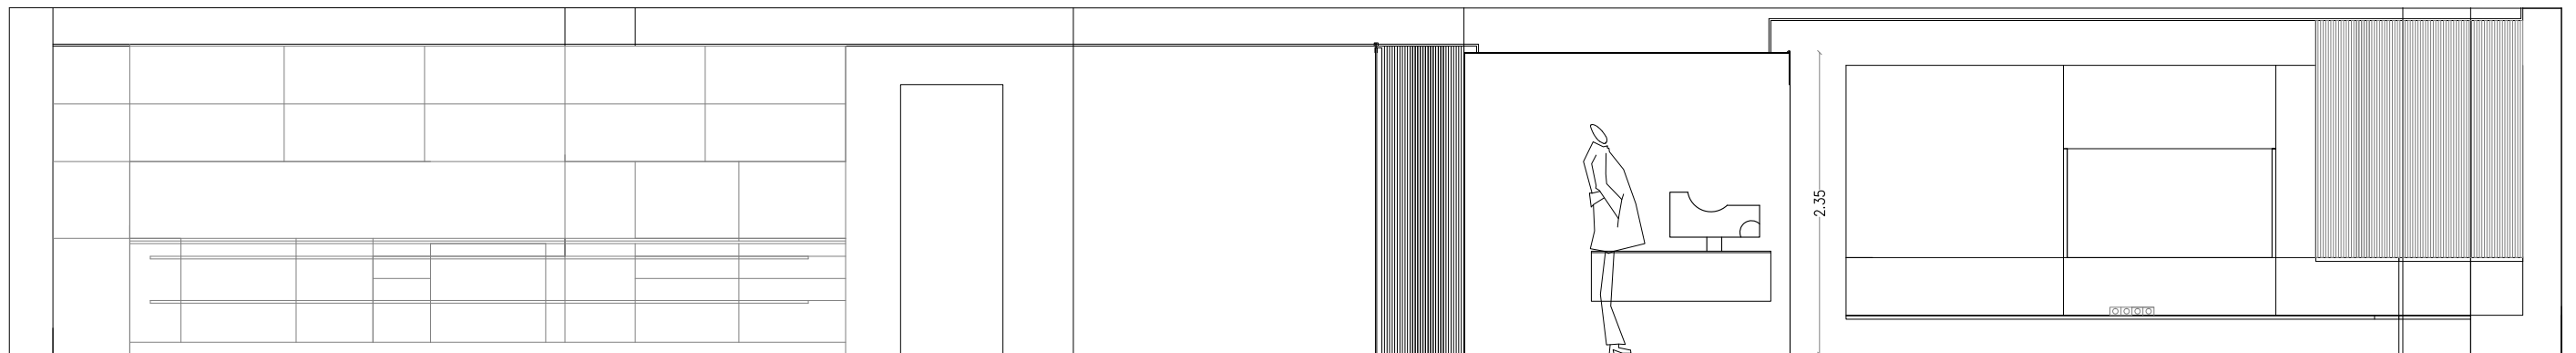


3

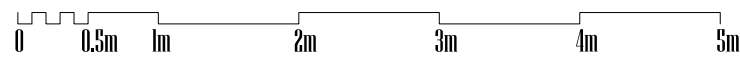



PLANTA GENERAL
FALSOS TECHOS

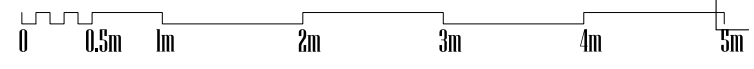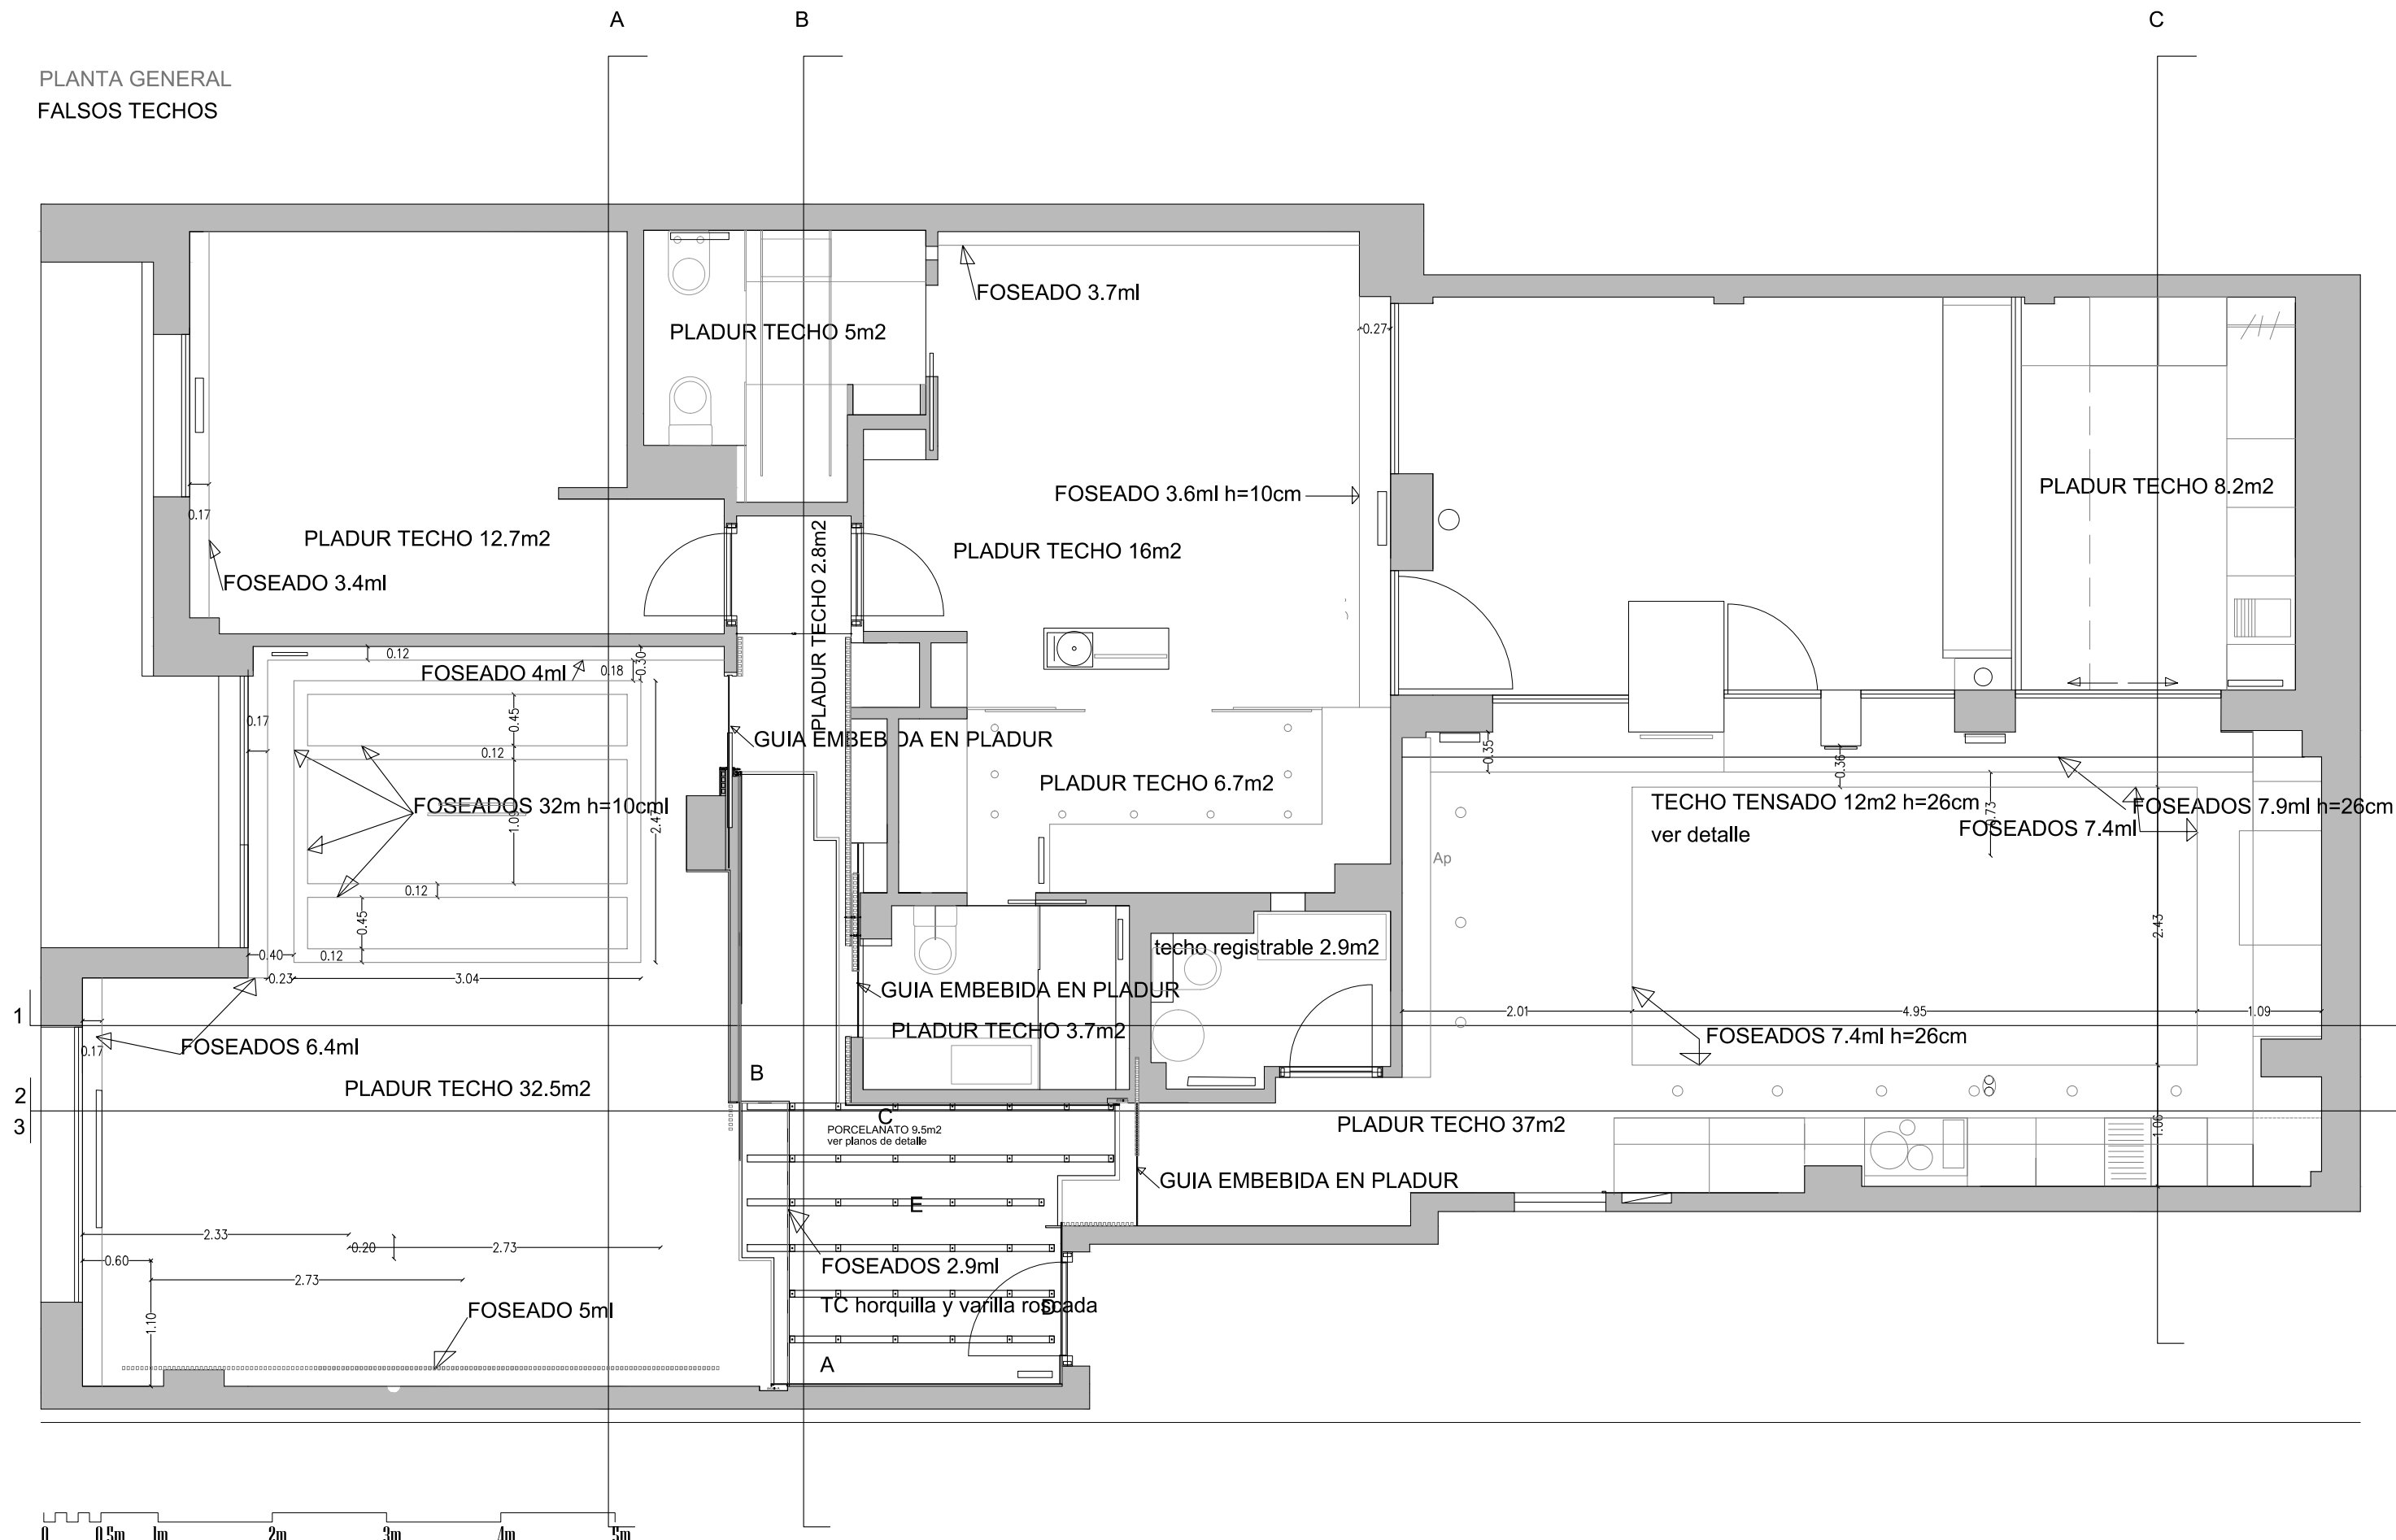

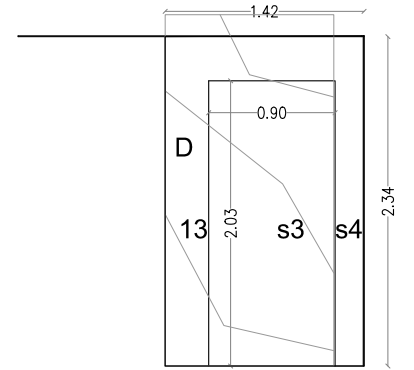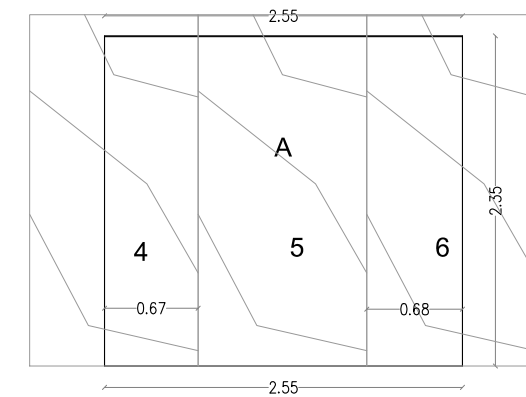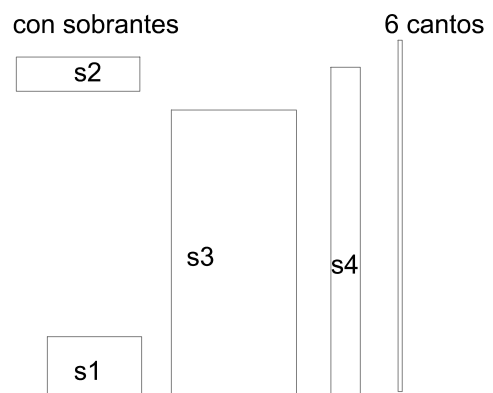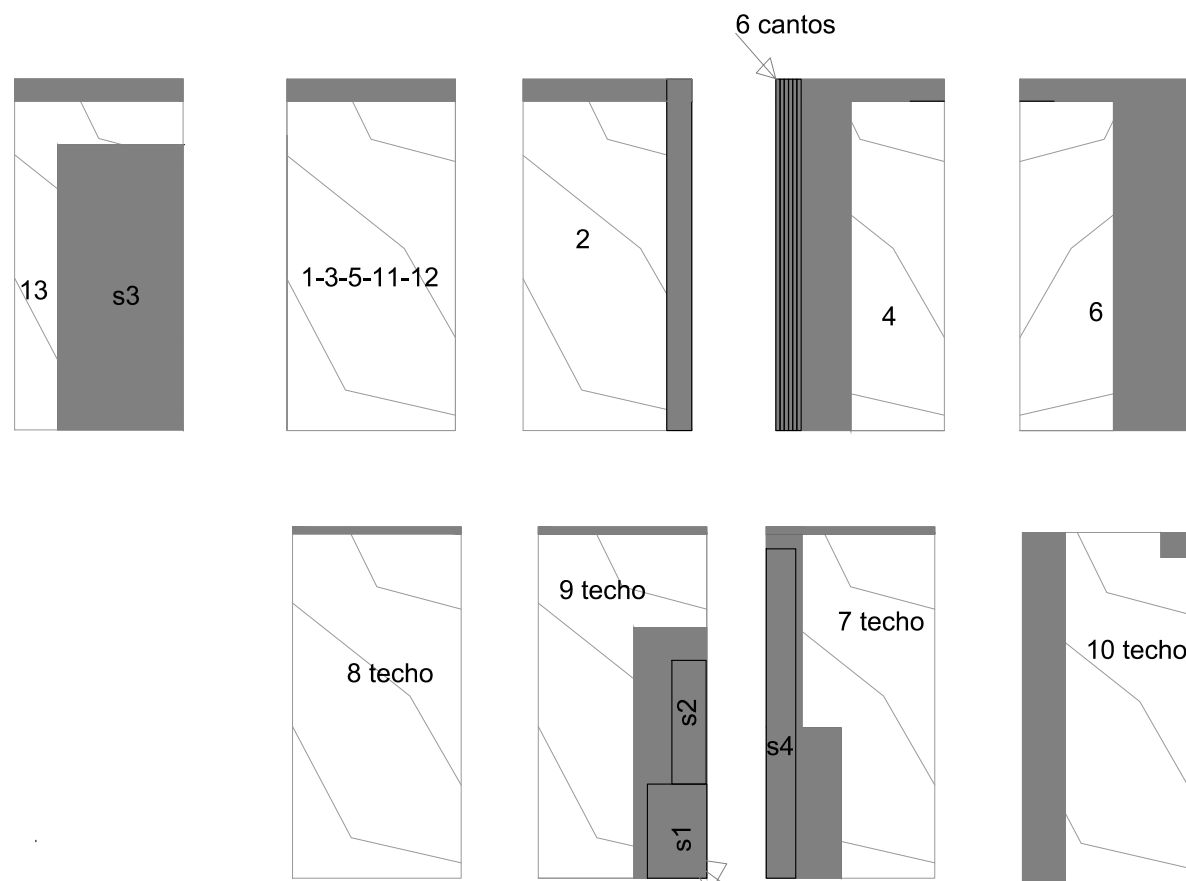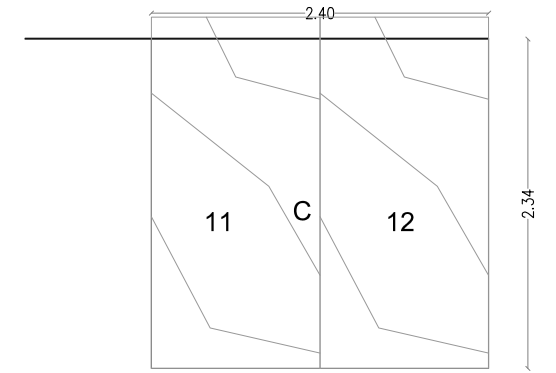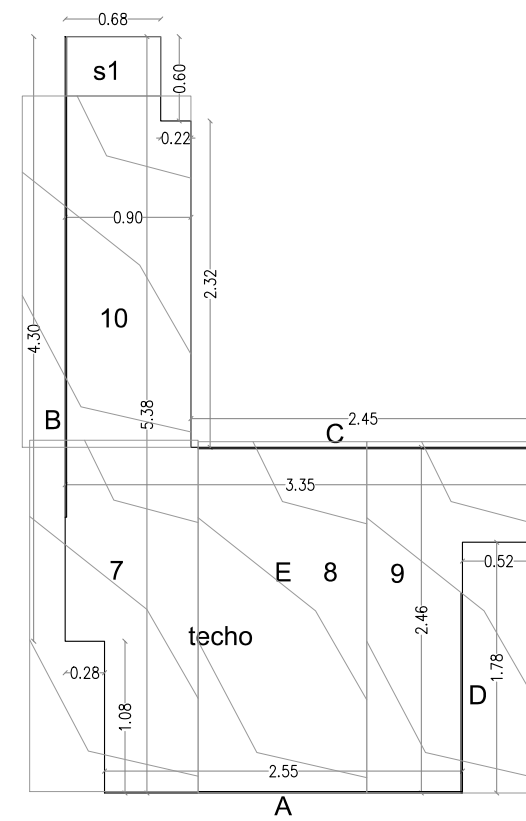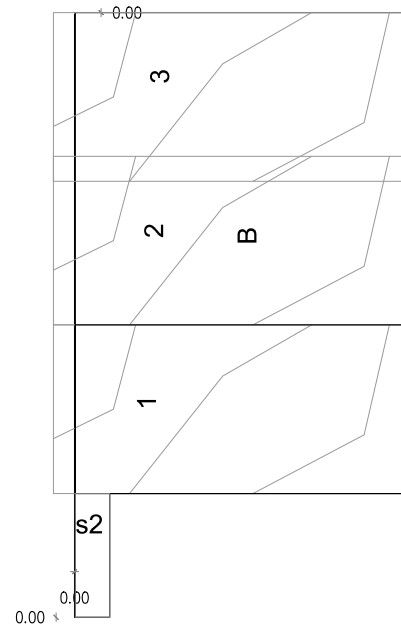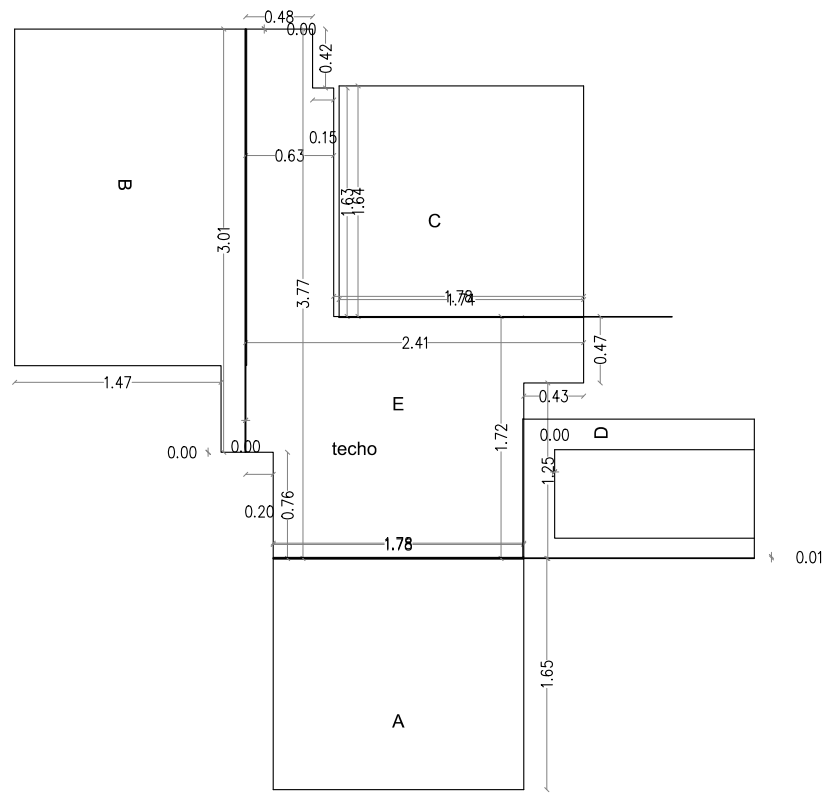


en techo cara vista la contraria ojo!!! ojo direccion contraria de beta


DETALLE CERAMICA A TECHO EN VOLADIZO

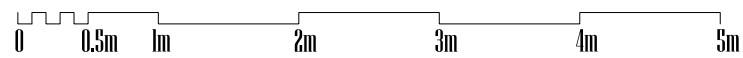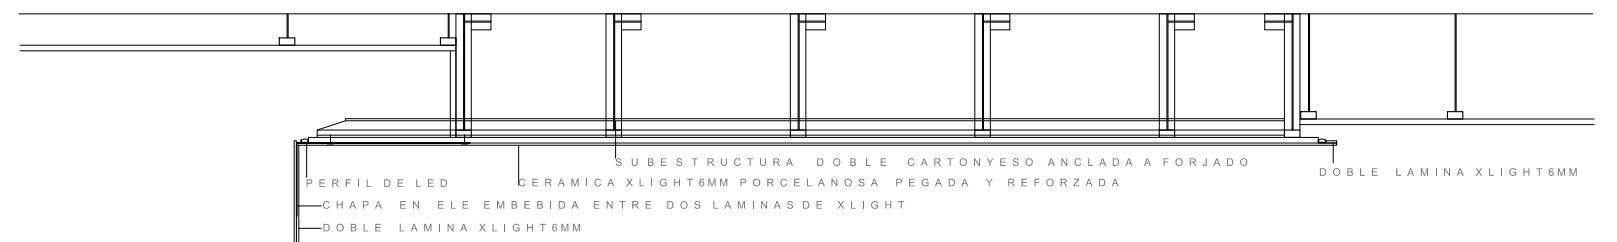


ISLA Y MESA COMEDOR

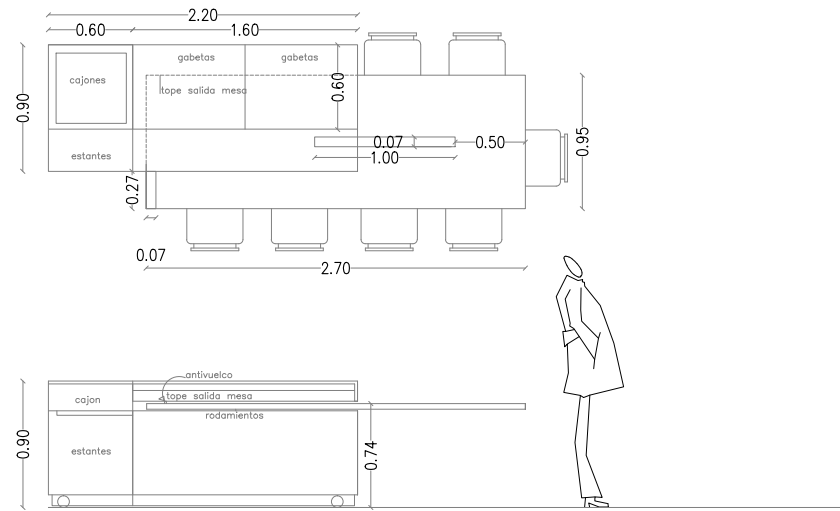



ALZADO 1

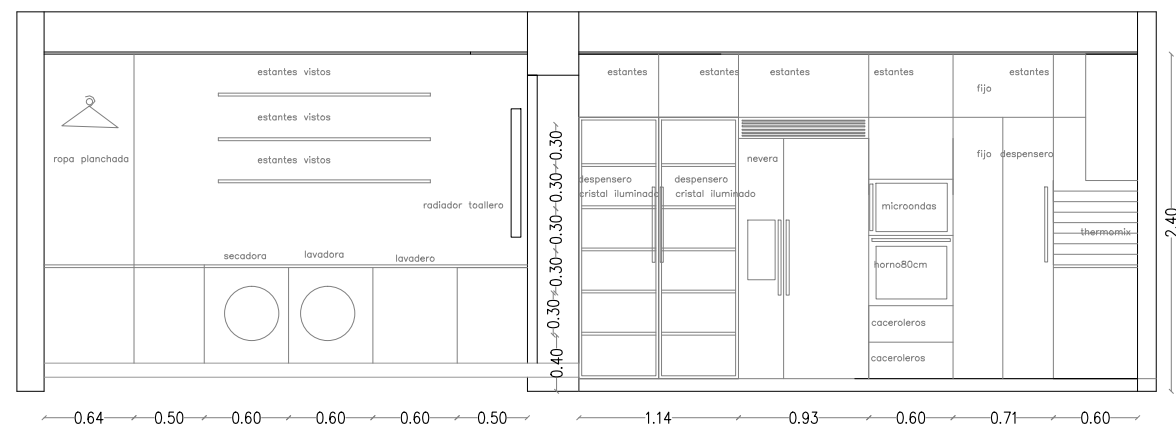


ALZADO 2

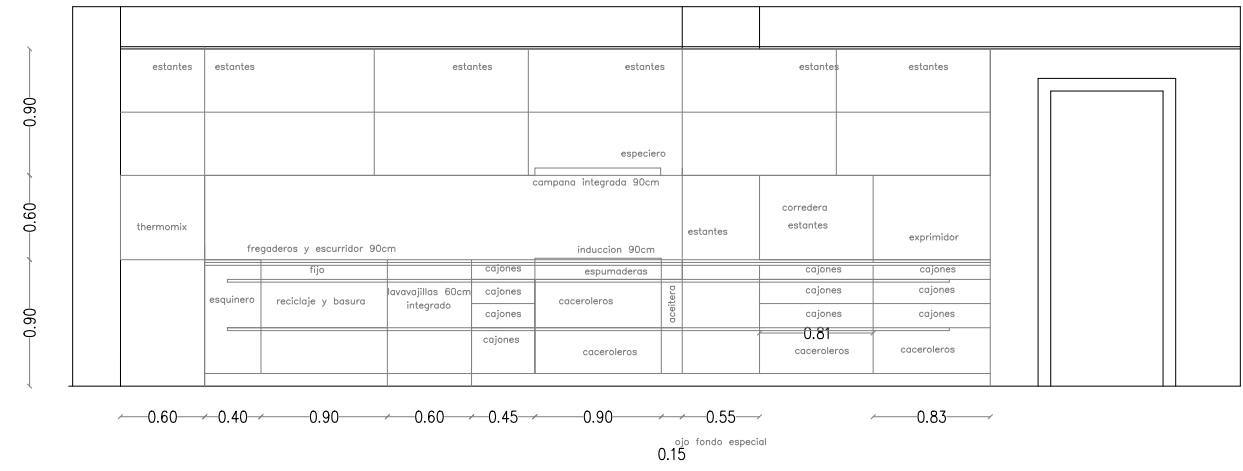


PLANTA

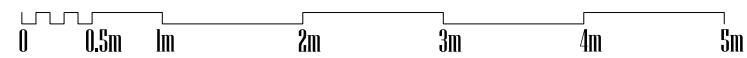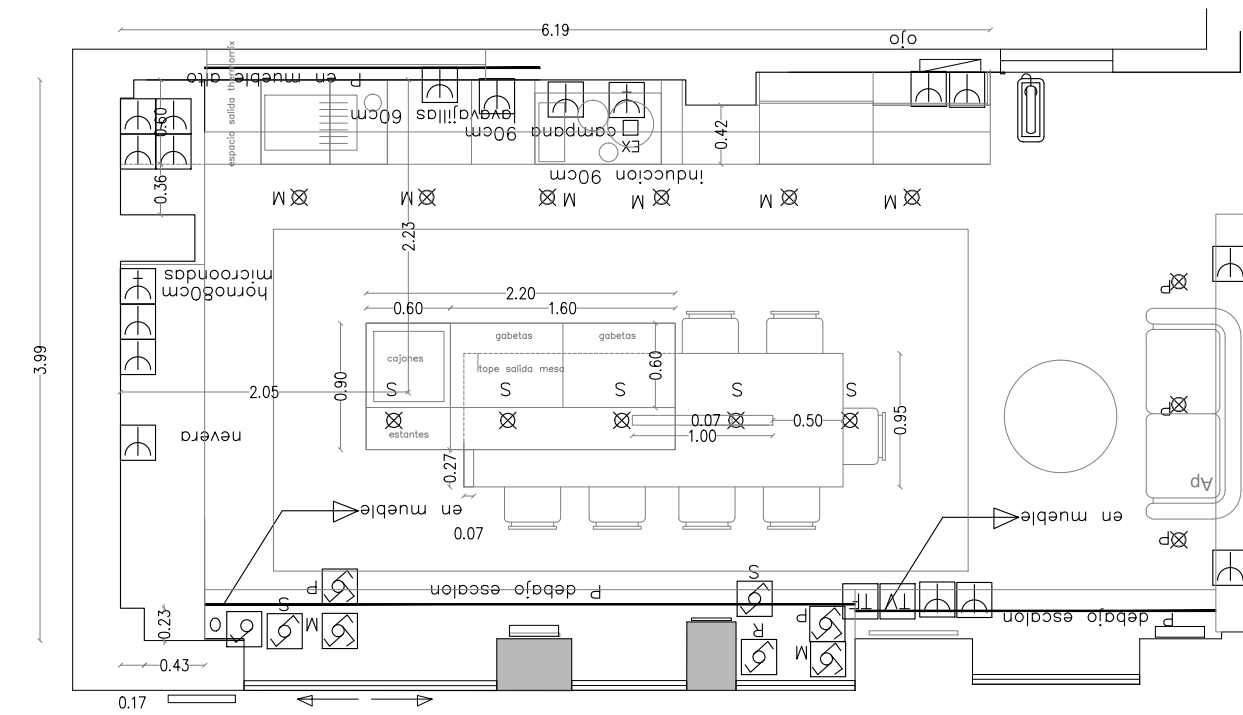


PLANTA

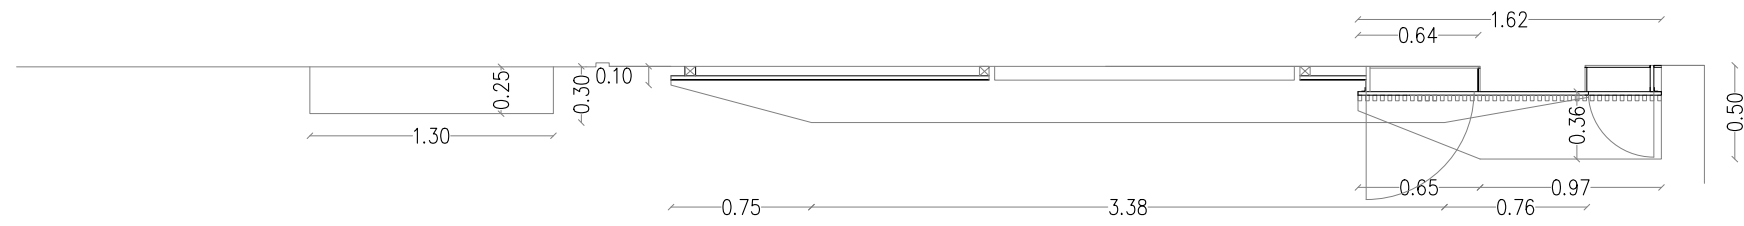



ALZADO

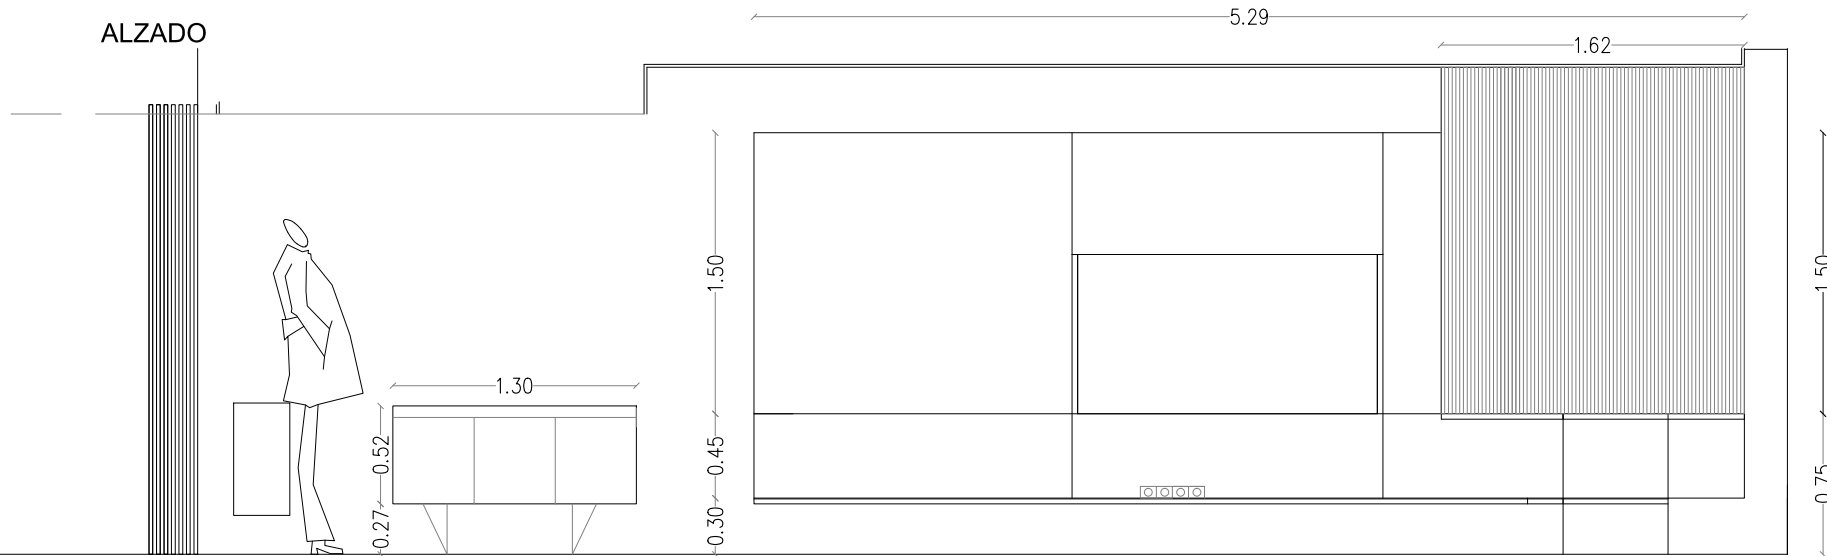

SECCION 2

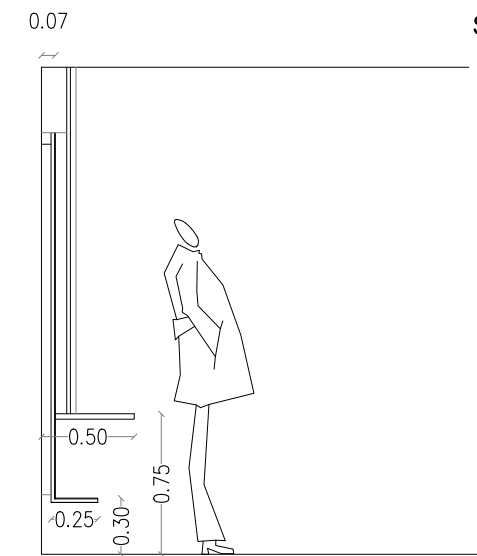


SECCION 1

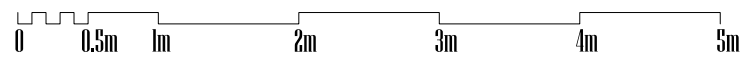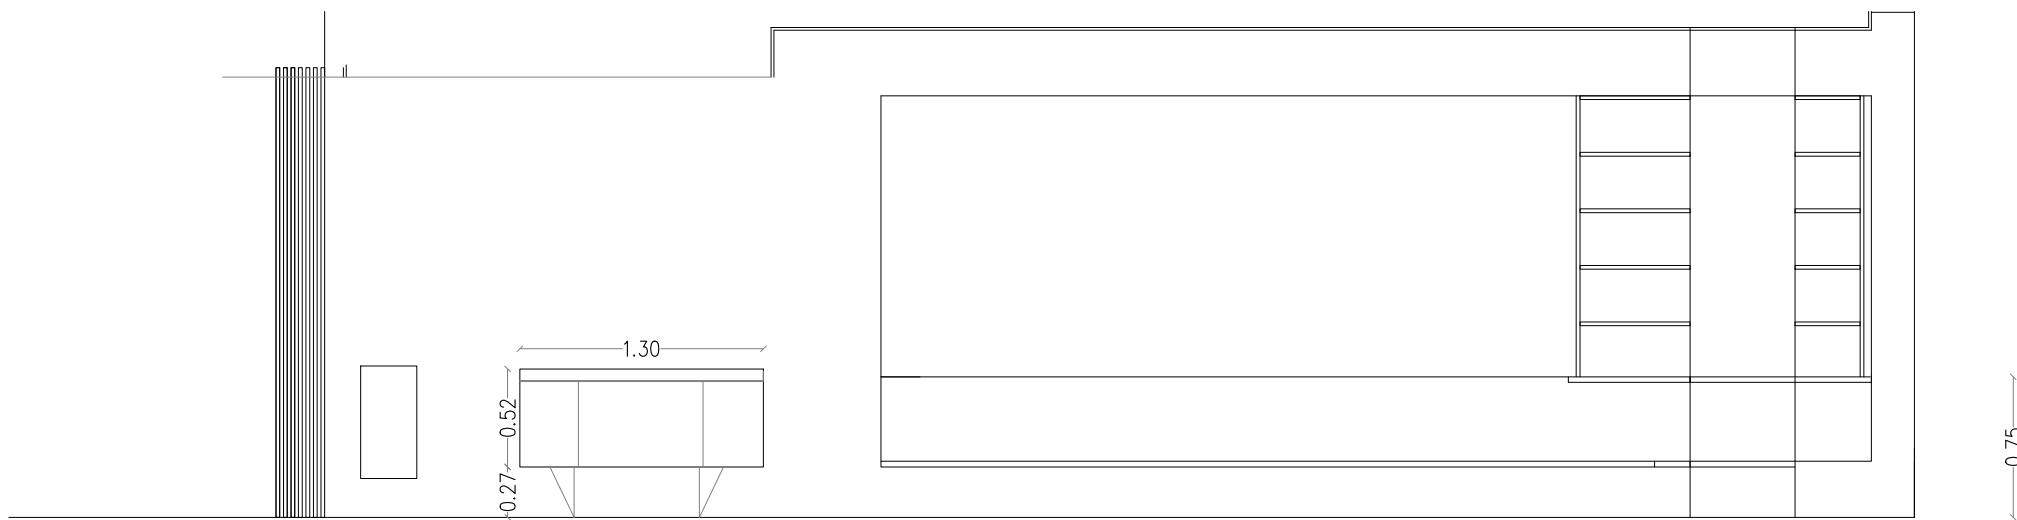


EXT 1

PUERTA BLINDADA/ACORAZADA
EXTERIOR EN MADERA COMO VECINO
POR EL INTERIOR FORRADA DEKTON Y JAMBAS OCULTAS

 


EXT2

PUERTA BLINDADA/ACORAZADA
EXTERIOR EN MADERA COMO VECINO
POR EL INTERIOR LACADA BLANCA
JAMBAS 12CM

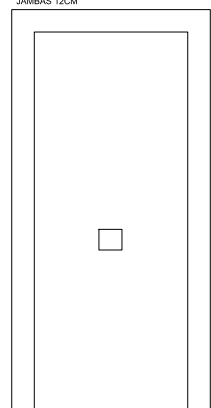


D2 ASEO

PUERTA LACADA GRAFITO MANIVELAS Y HERRAJES DE ACERO INOXIDABLE
RODAPIE DE DM LACADO GRIS DE ALTURA 12 CM: 5.4ML
JAMBAS 12CM

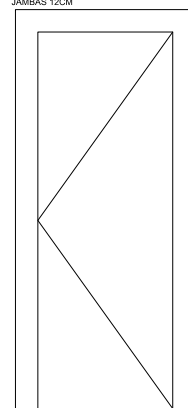


C3 VESTIDOR

PUERTA CORREDERA SISTEMA OCULTO SIN JAMBAS
LACADA COLOR AZULEJO MANIVELAS Y HERRAJES DE ACERO INOXIDABLE

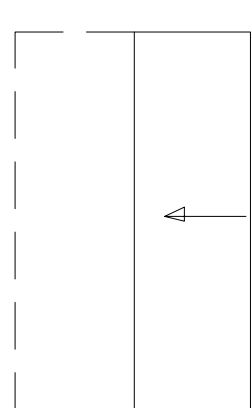


C4 WC HOMBRE

PUERTA CORREDERA LACADA GRAFITO MANIVELAS Y HERRAJES DE ACERO INOXIDABLE
JAMBAS 12CM

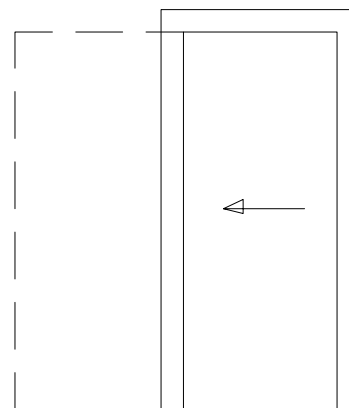


I1 DORMITORIO

PUERTA LACADA BLANCA MANIVELAS Y HERRAJES DE ACERO INOXIDABLE
JAMBAS 12CM

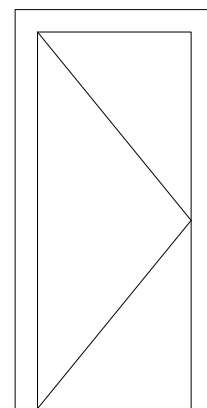


D1 DORMITORIO

PUERTA LACADA BLANCA MANIVELAS Y HERRAJES DE ACERO INOXIDABLE
JAMBAS 12CM

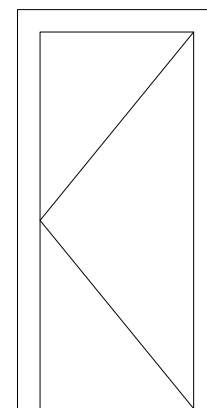


C1

PUERTA CORREDERA TABLONES MADERA CON GUIA DE ACERO OCULTA
HACER MUESTRA

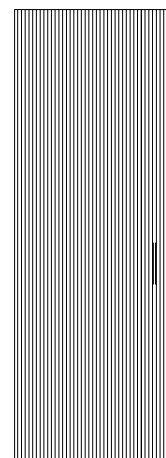


C2

PUERTA CORREDERA TABLONES MADERA CON GUIA DE ACERO OCULTA
HACER MUESTRA

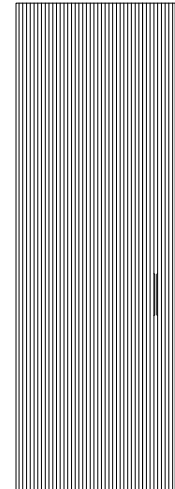


C2


PUERTA CORREDERA TABLONES MADERA Y VIDRIO CON GUIA DE ACERO OCULTA

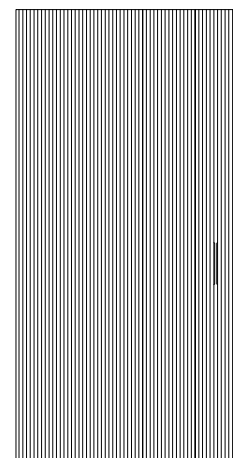

PANEL 1

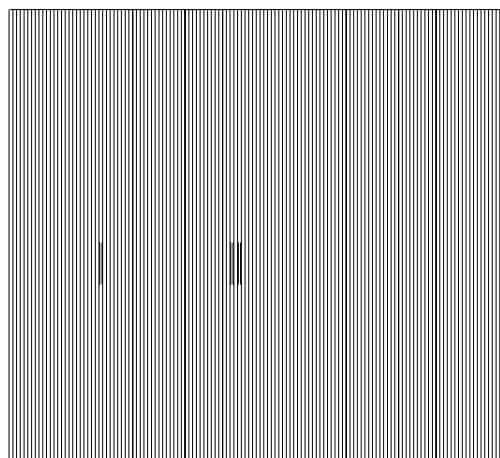


PANEL 2

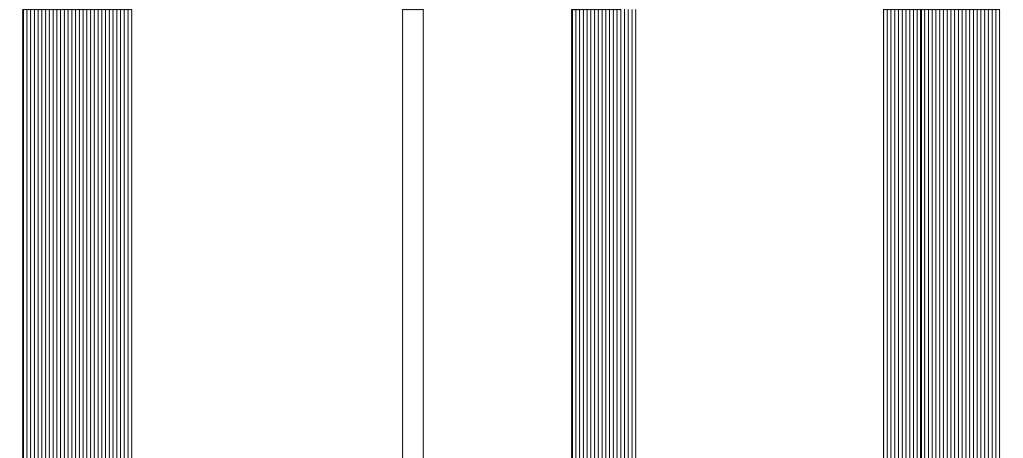


TABLERO DM LACADO COLOR
TIRADO ACERO INOX 60CM
REBAJE TIRADOR
LISTONES DE MADERA 30X20

TABLERO DM LACADO COLOR
TIRADO ACERO INOX 60CM
LISTONES DE MADERA 10X20

VIDRIO LAMINADO 5+5

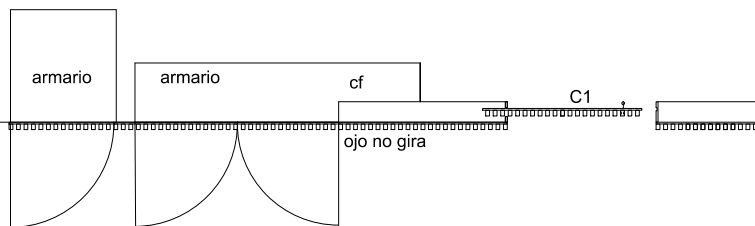


interior armarios

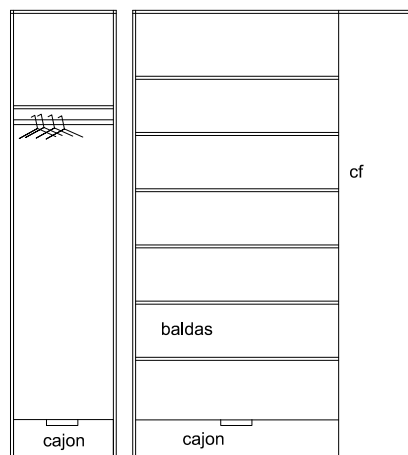


0 0.5m 1m 2m 3m 4m 5m

CARPINTERIA DE PVC CON RPT COLOR MADERA EXTERIOR BLANCO INTERIOR
 VIDRIO CLIMALIT 6/16/4+4 PLANITHERM
 PERSIANAS MOTORIZADAS CON CAPIALZADO OCULTO


COCINA

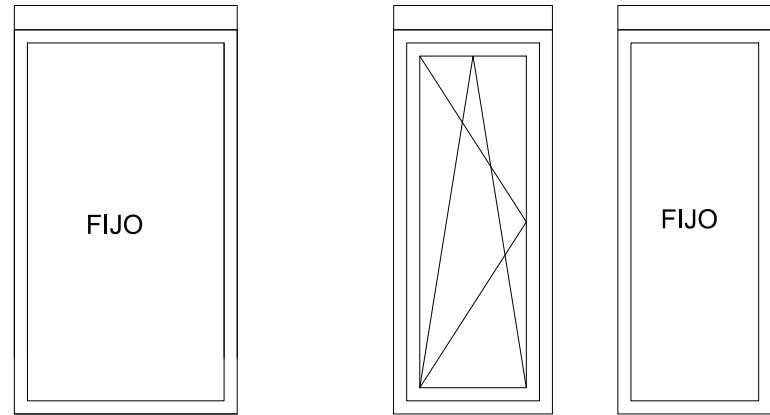


TENEDERO

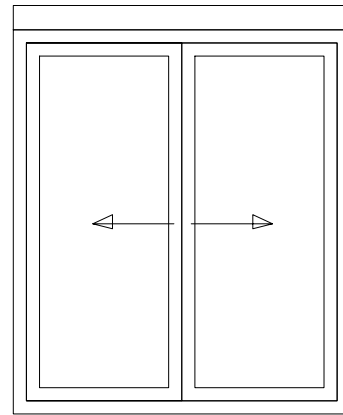



SALON A TERRAZA

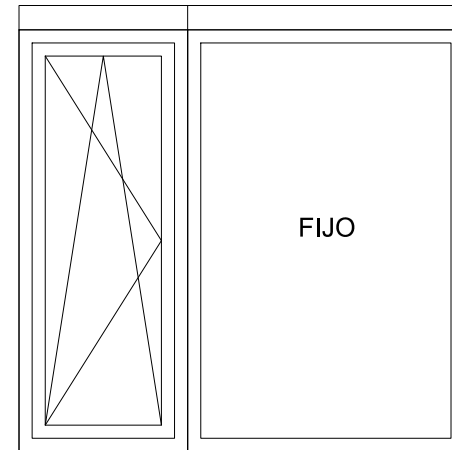



VENTANAL SALON

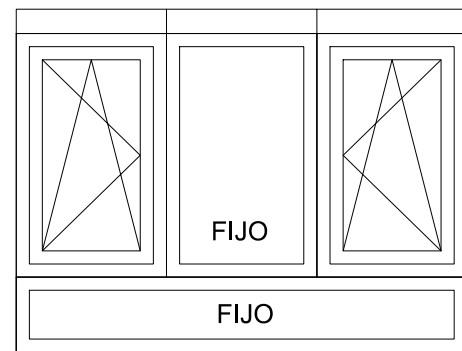







DORMITORIO PPAL


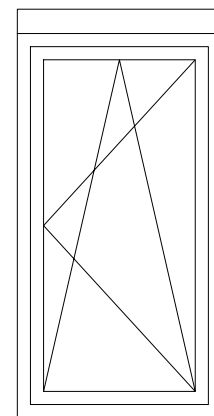
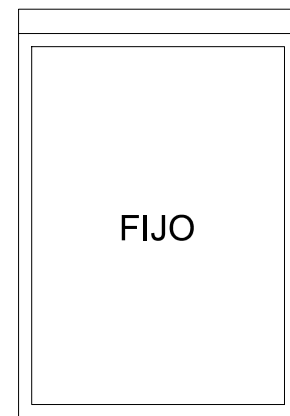



DORMITORIO 2

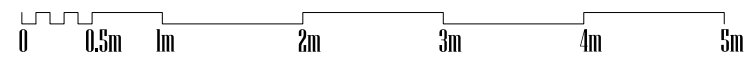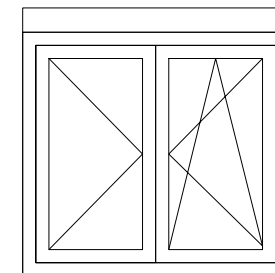

wc hombre

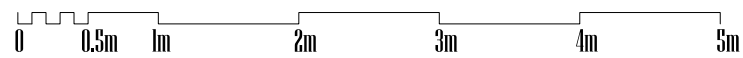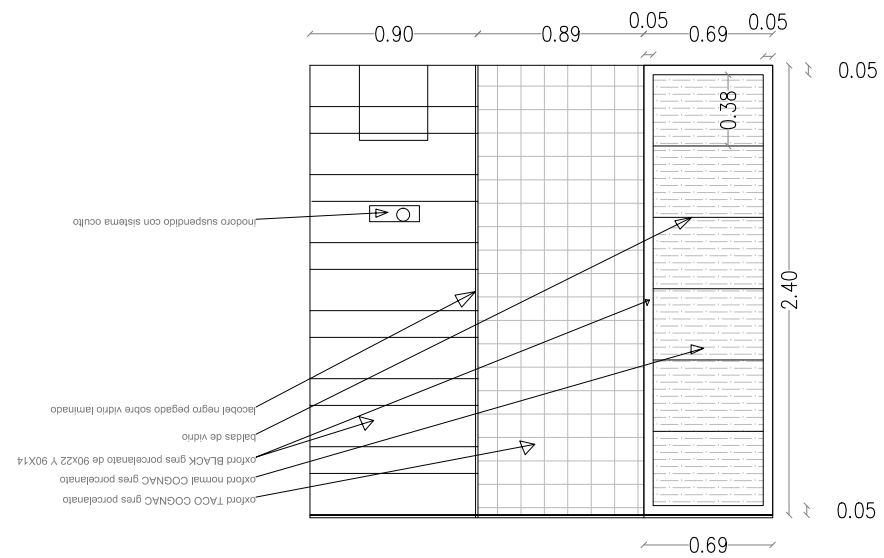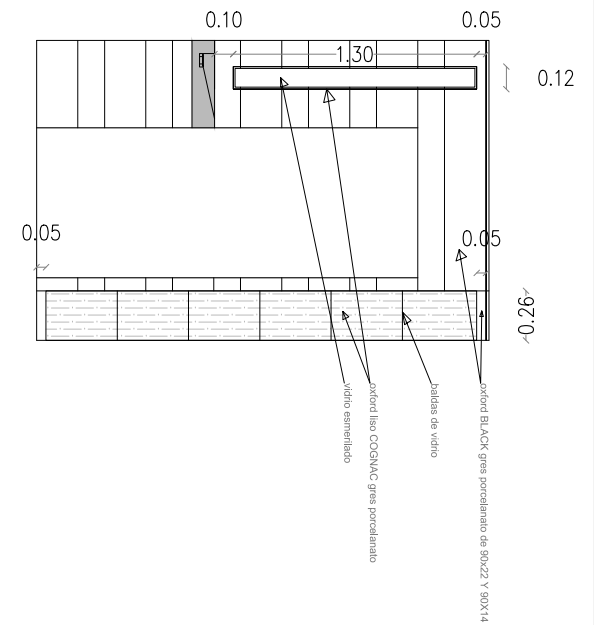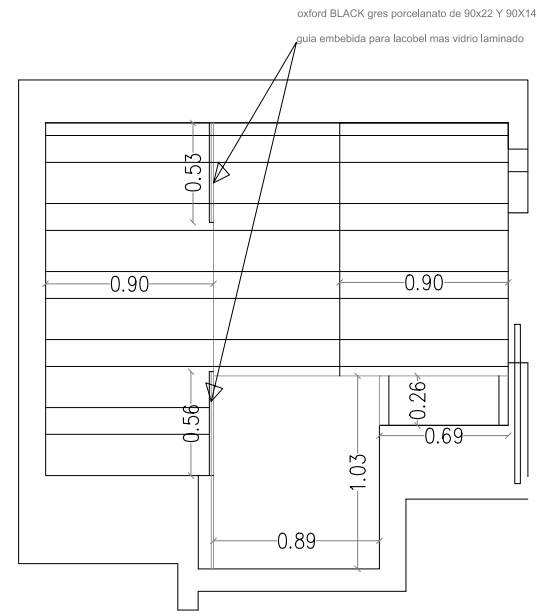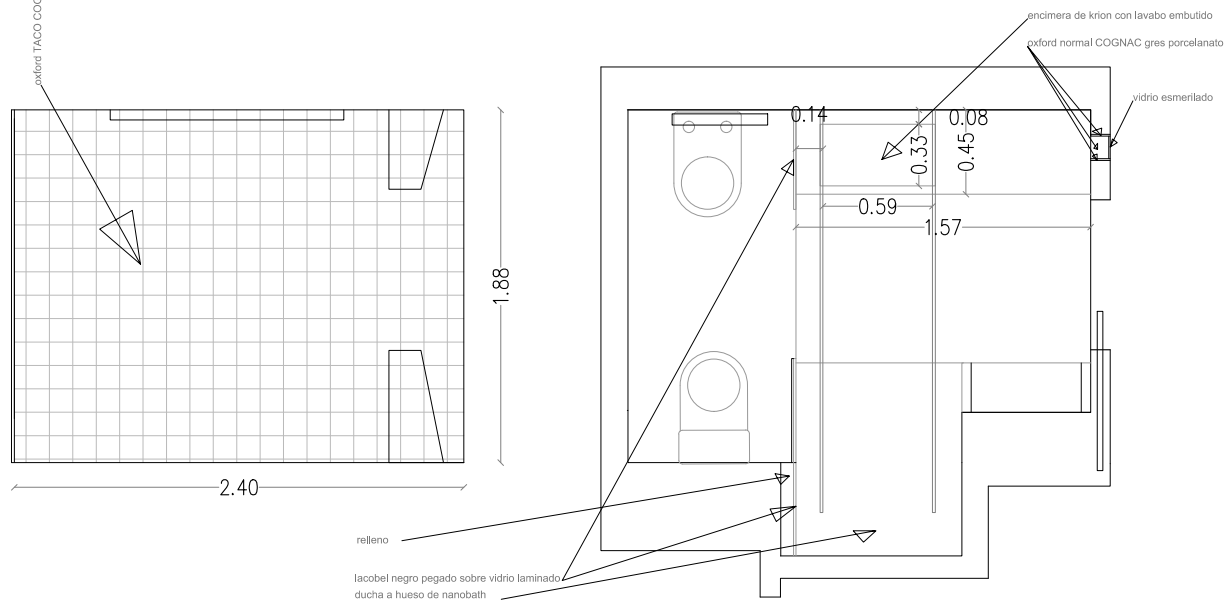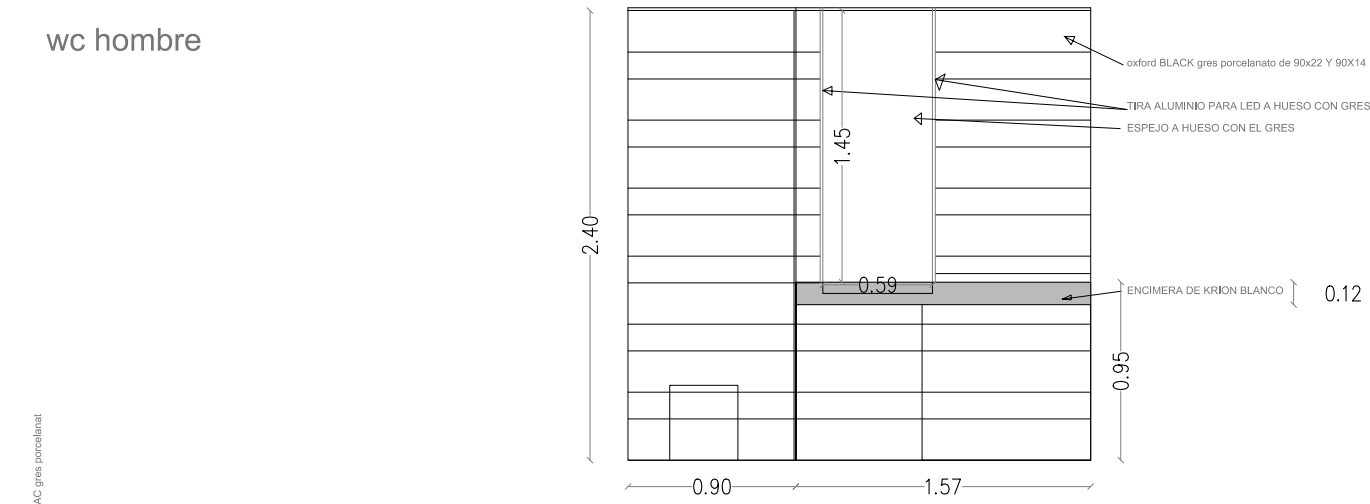

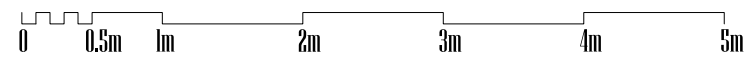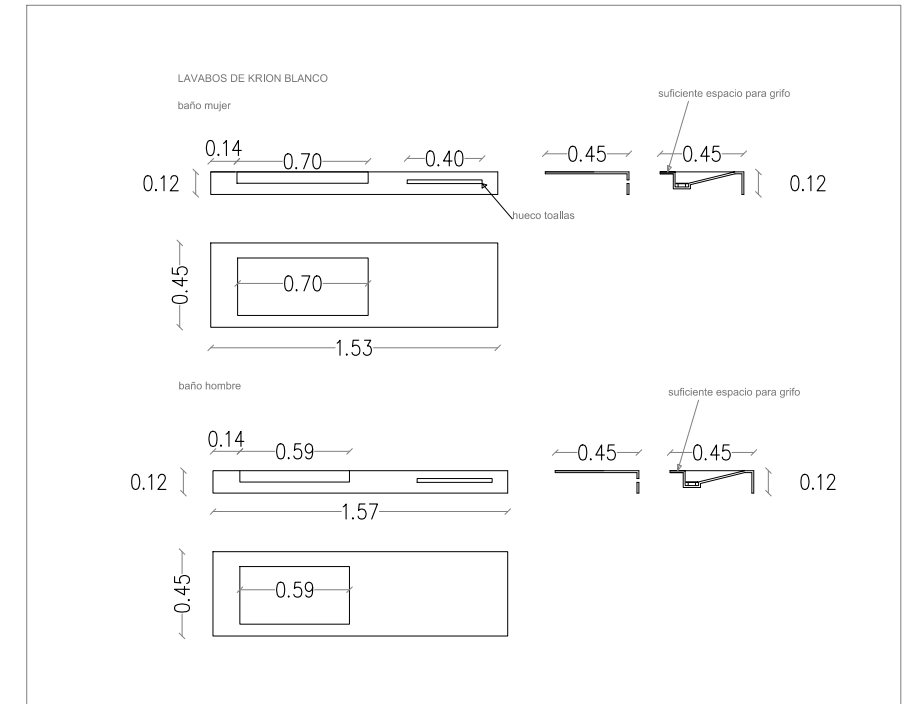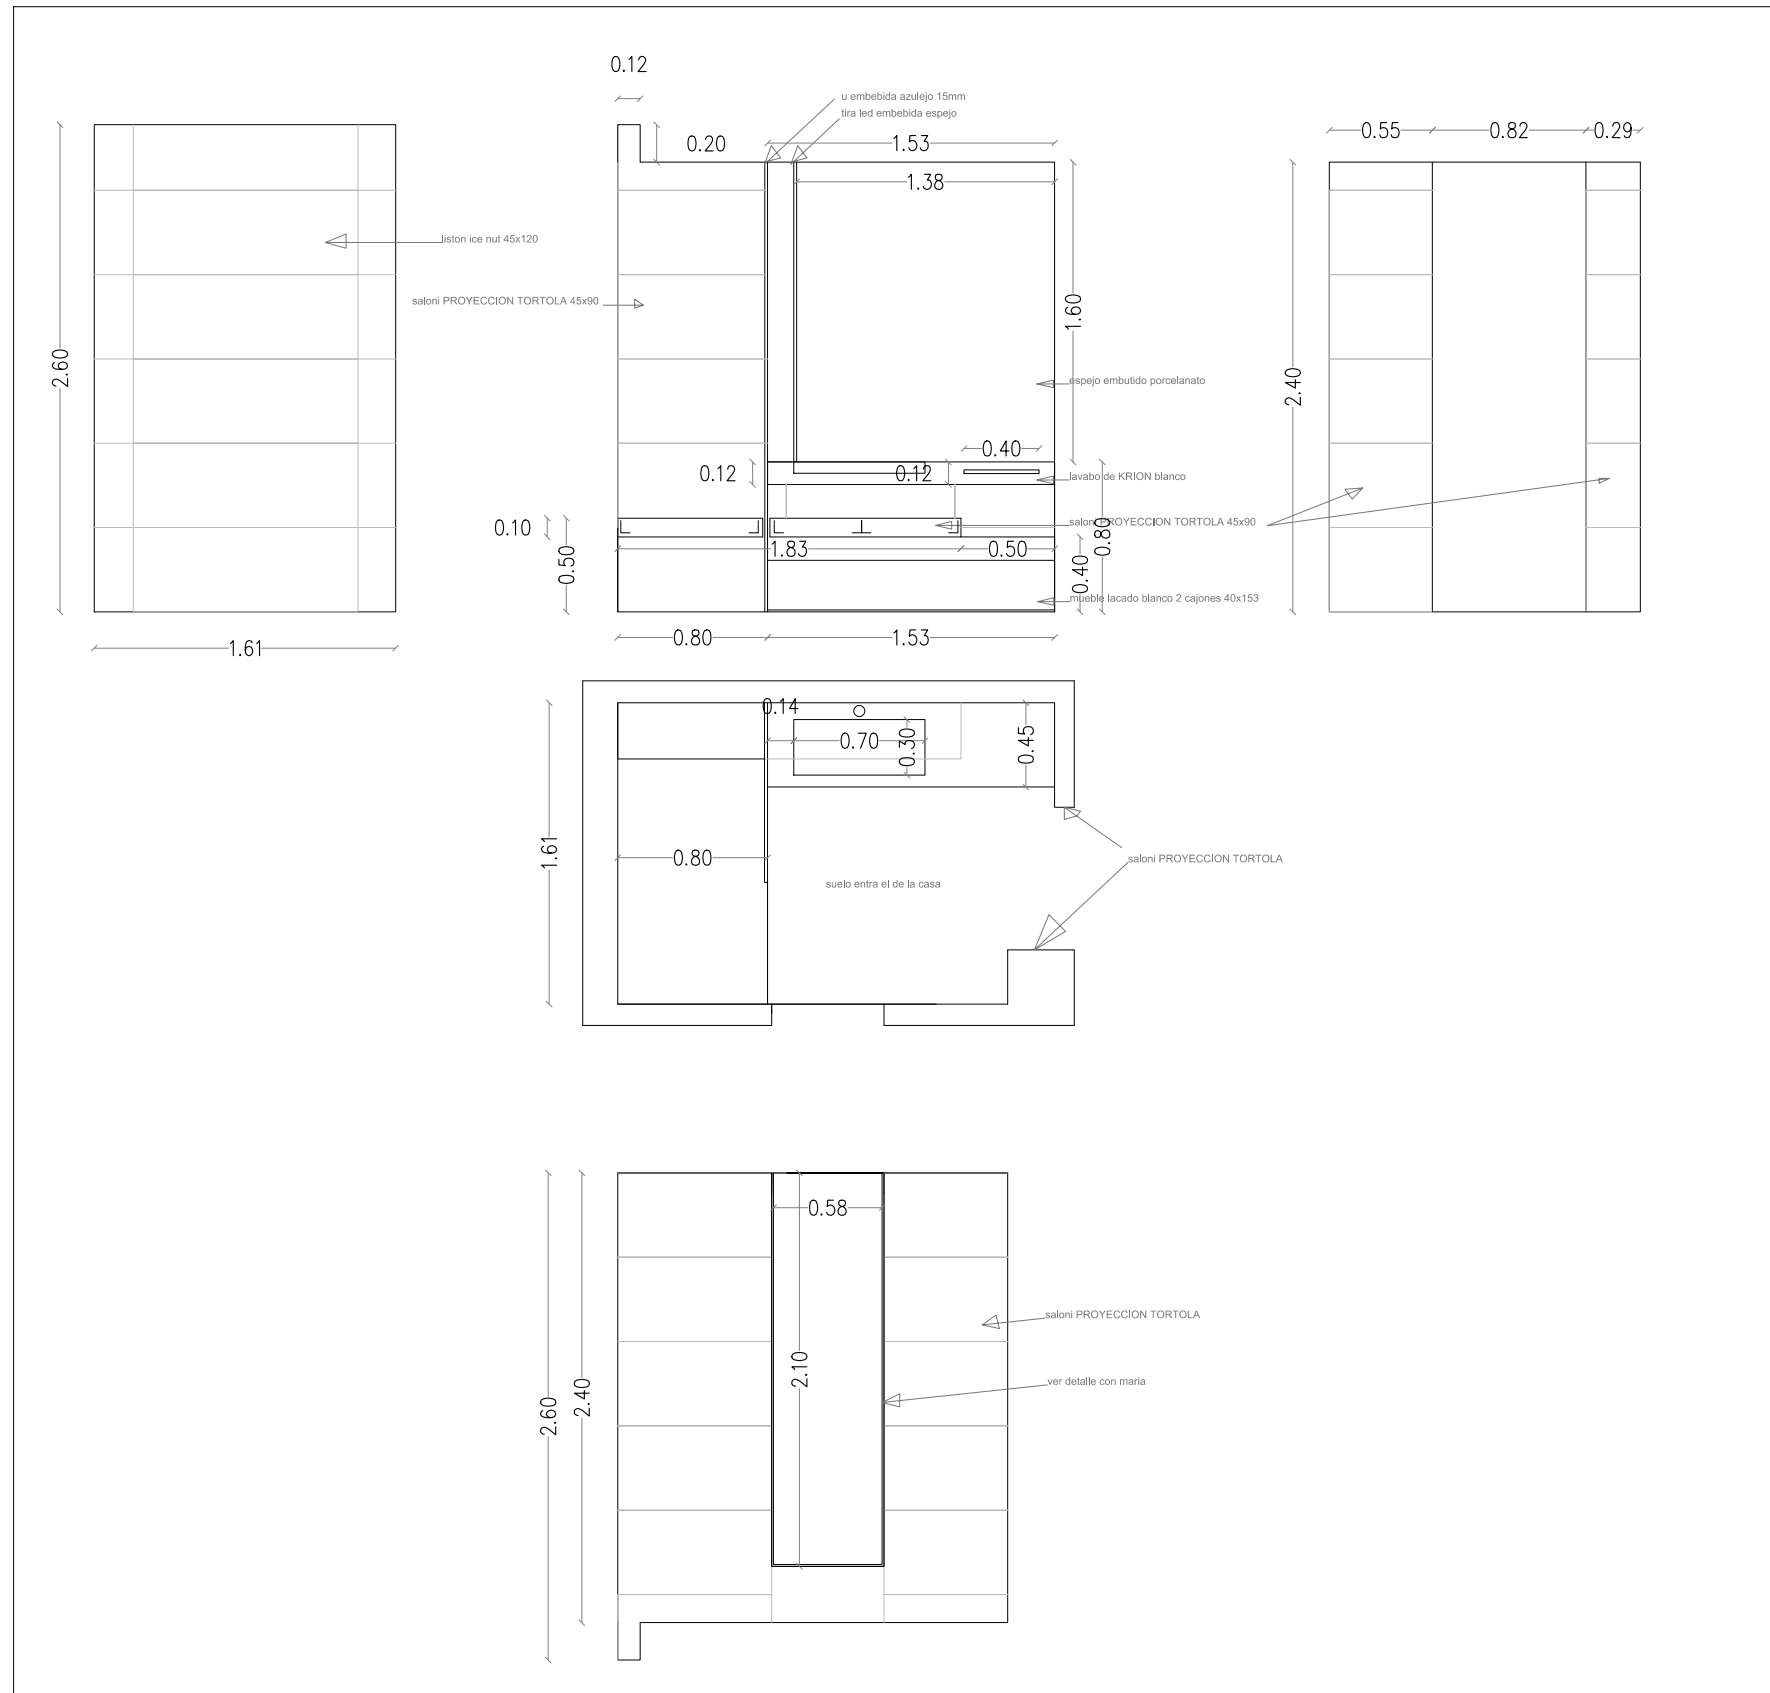

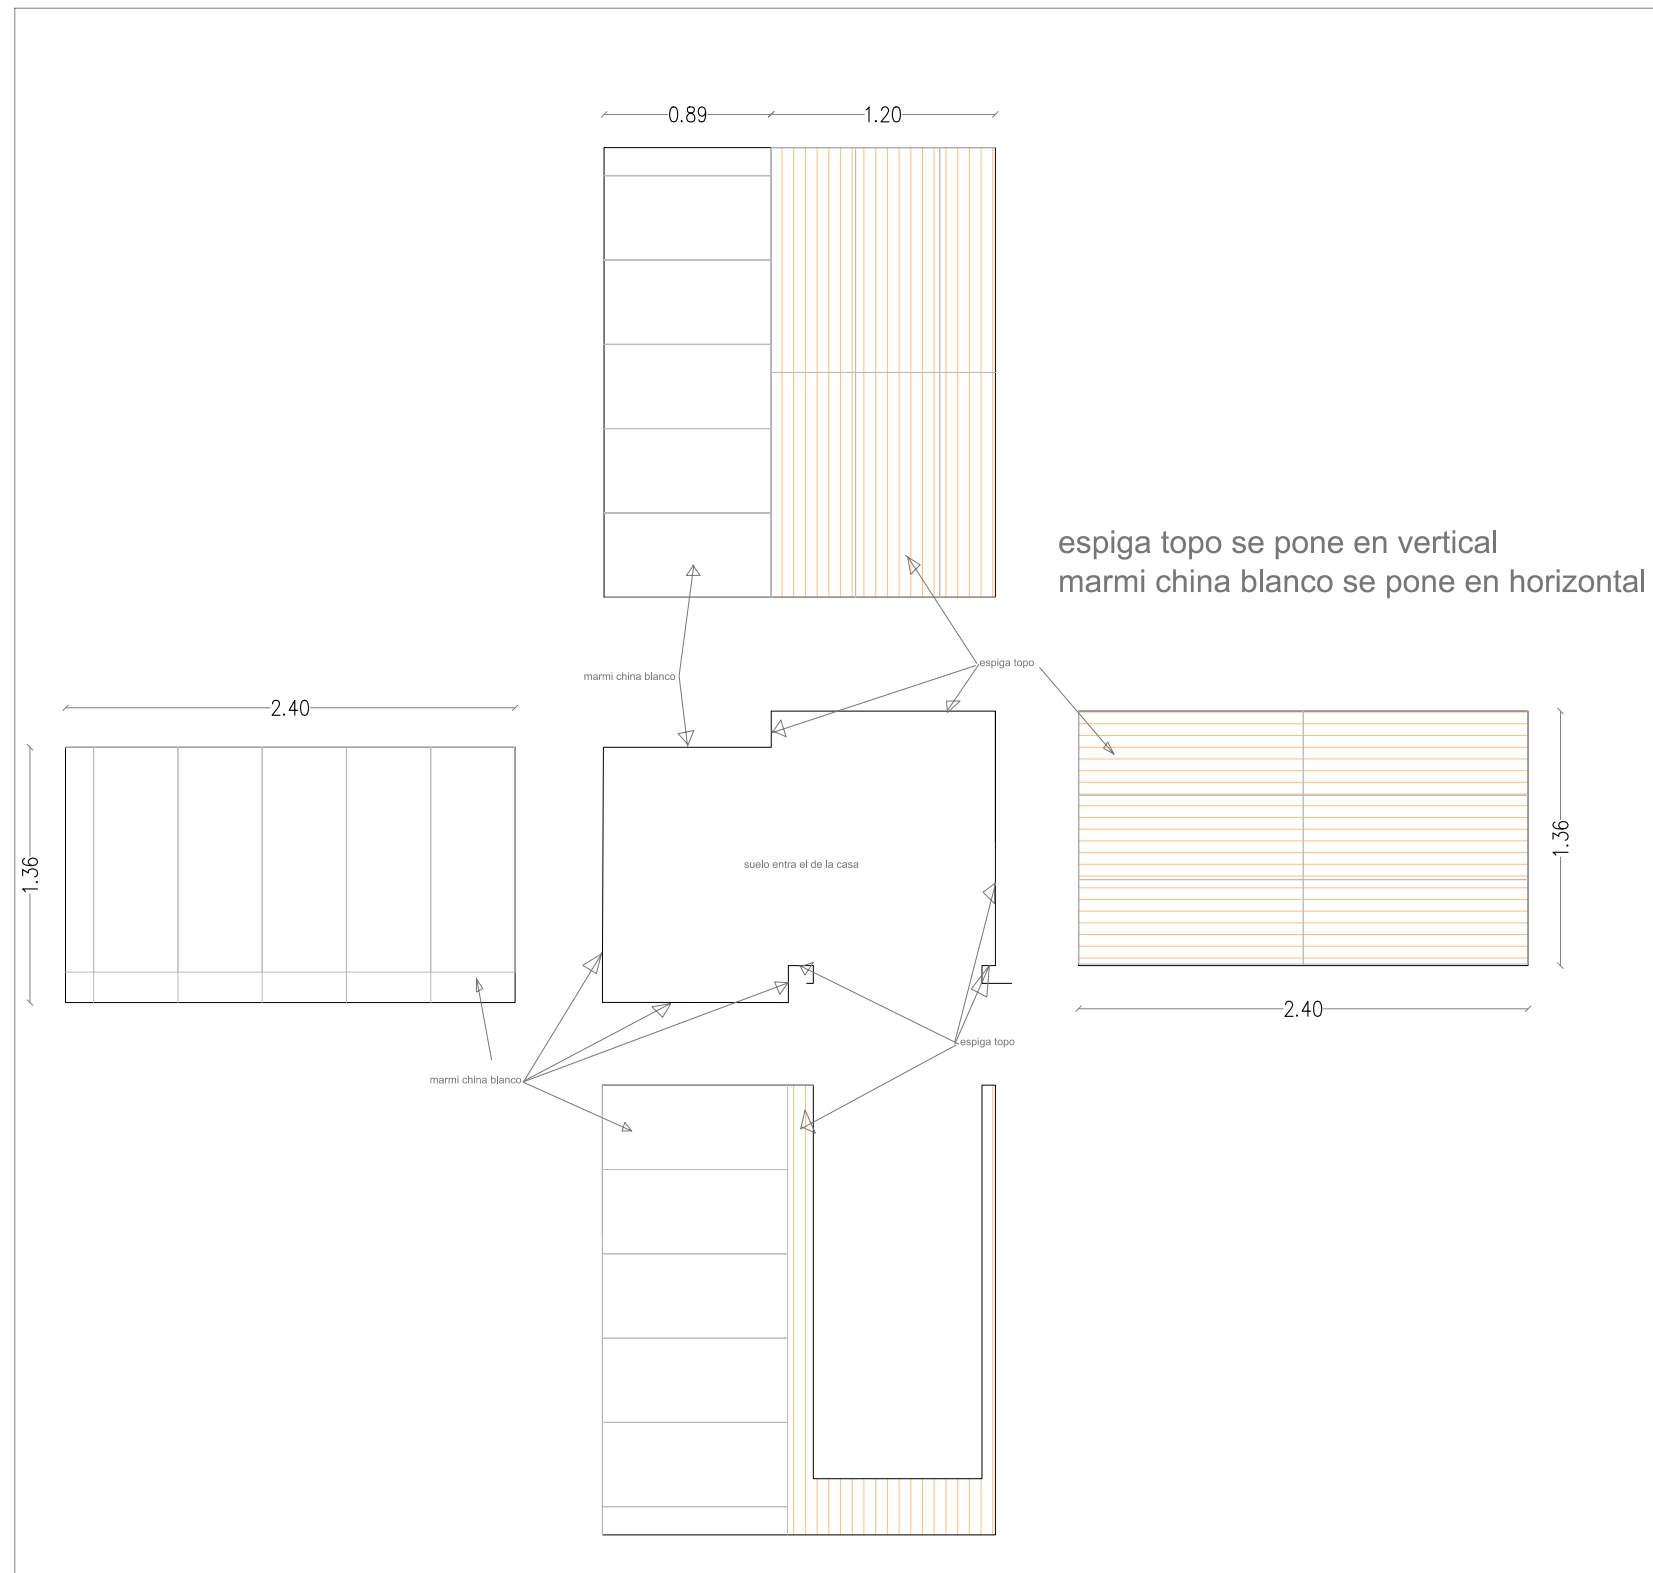

espiга topo se pone en vertical
marmi china blanco se pone en horizontal

paredes lavabo M² AZULEJO MOD. MARMI CHINA DE 45 X 120 CMT.PASTA BLANCA RECTIFICADO 7,5m2
paredes taquilla M² AZULEJO MOD. ESPIGA TOPO DE 45 X 120 CMT.PASTA BLANCA RECTIFICADO 8m2

