



EMPLAZAMIENTO



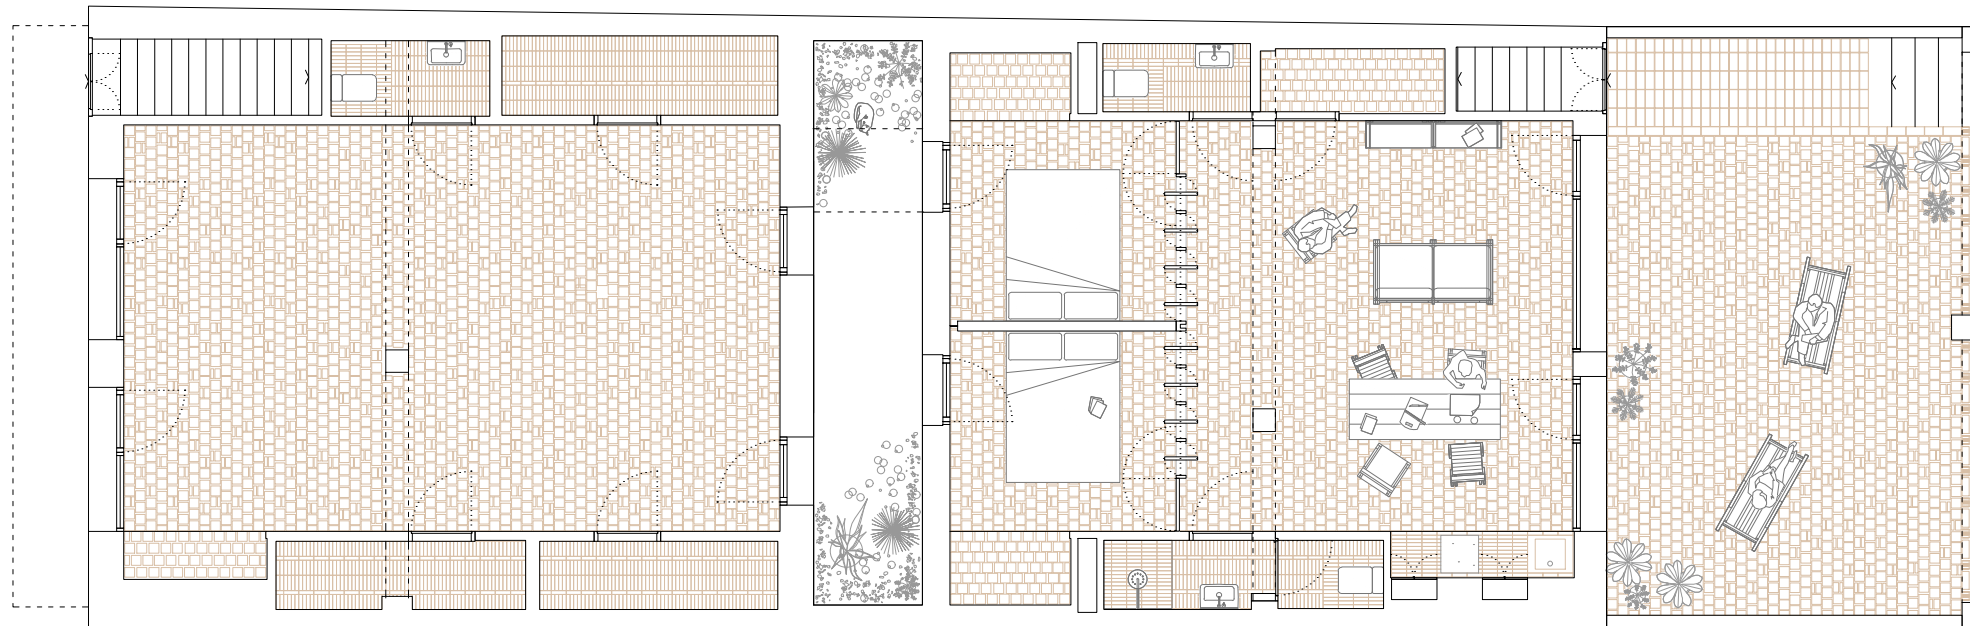


PLANTA BAJA



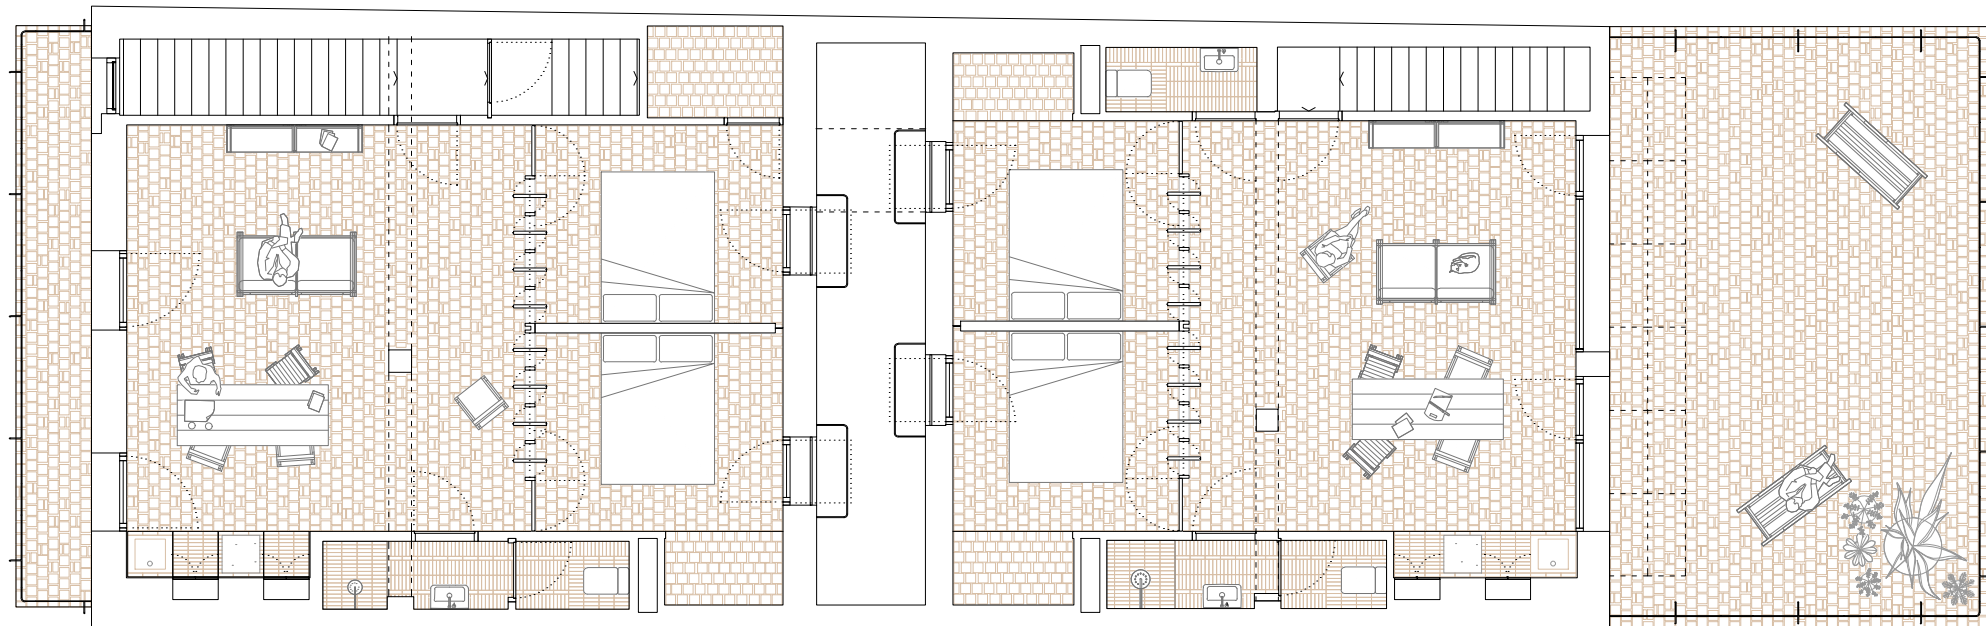


PLANTA PRIMERA



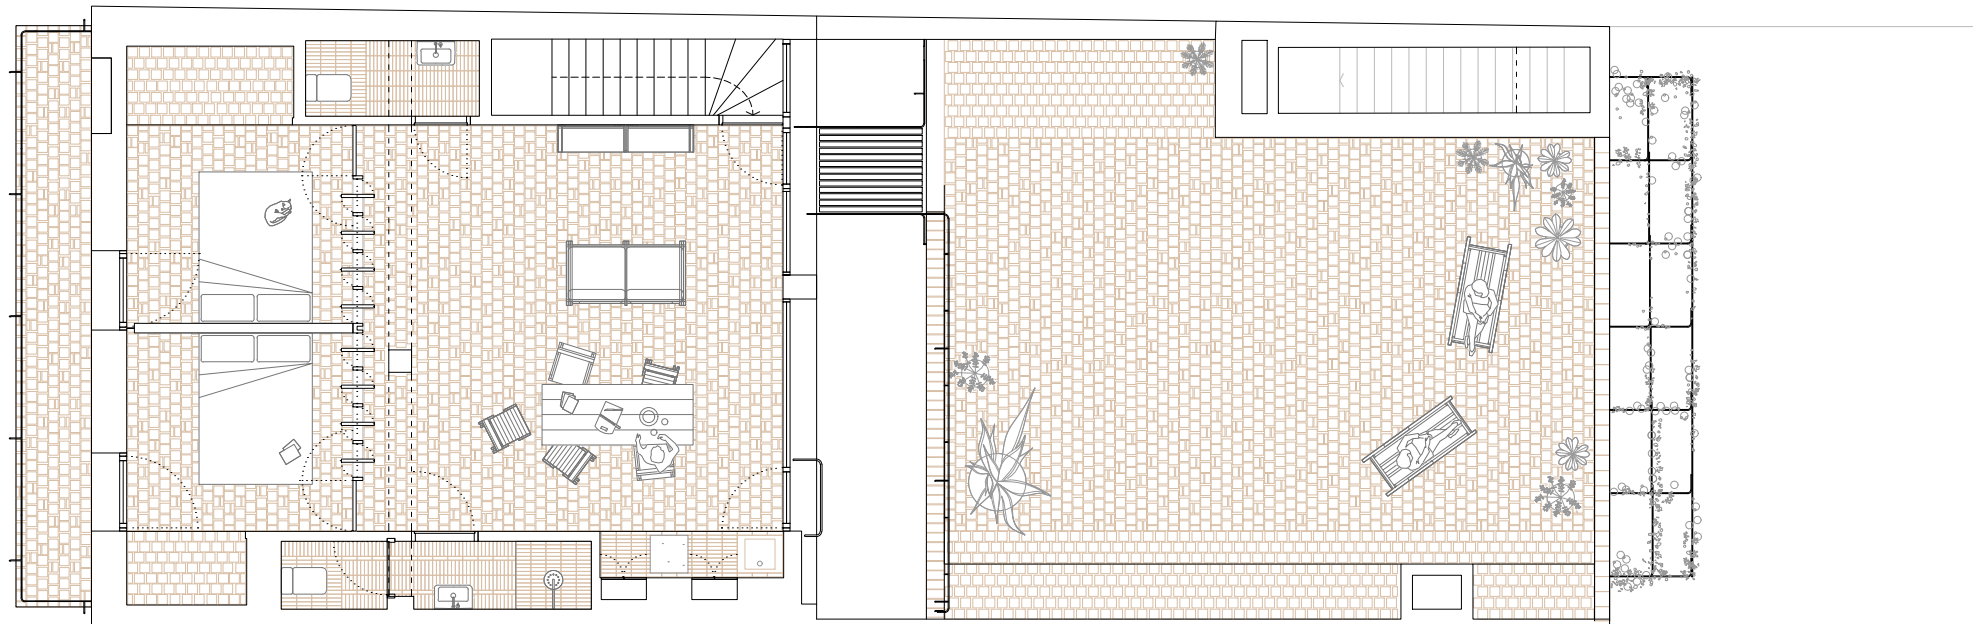

PLANTA SEGUNDA



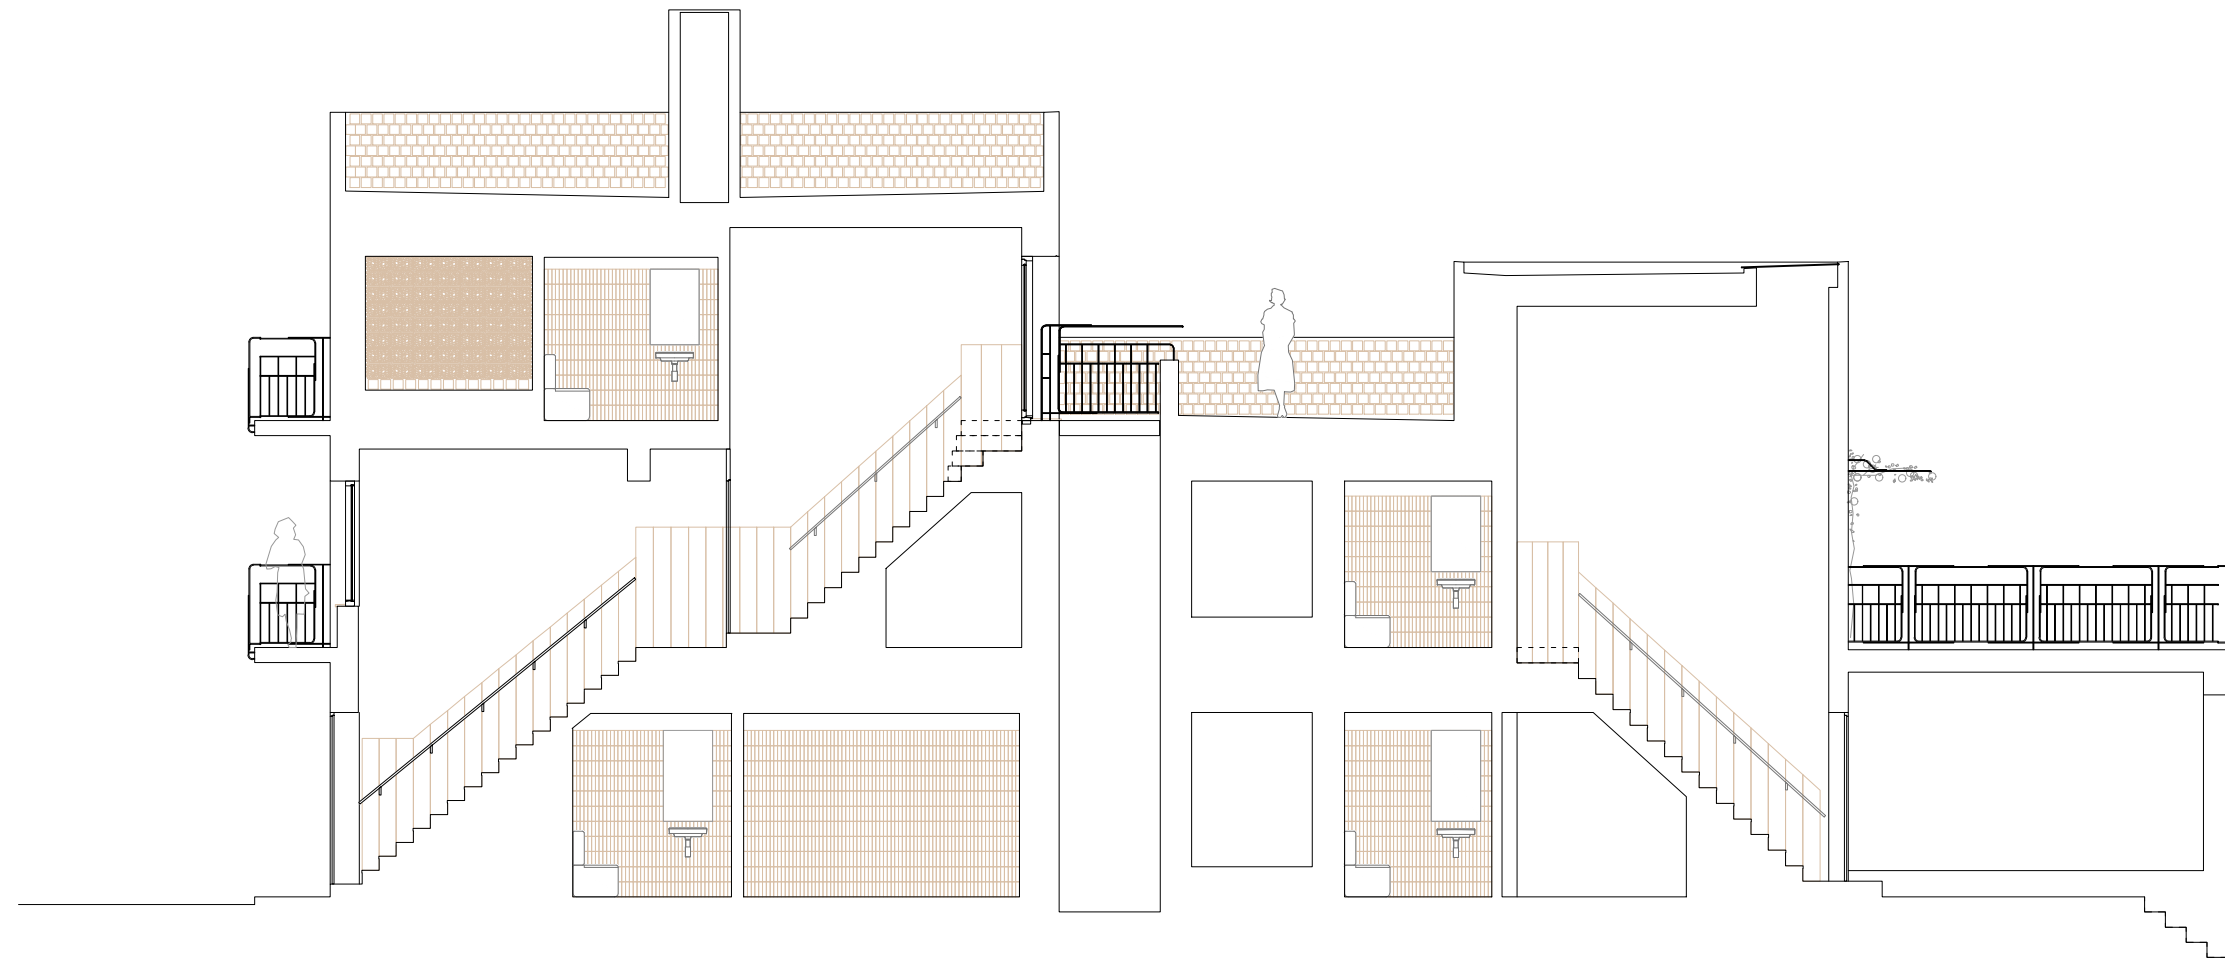


SECCIÓN LONGITUDINAL





SECCIÓN LONGITUDINAL



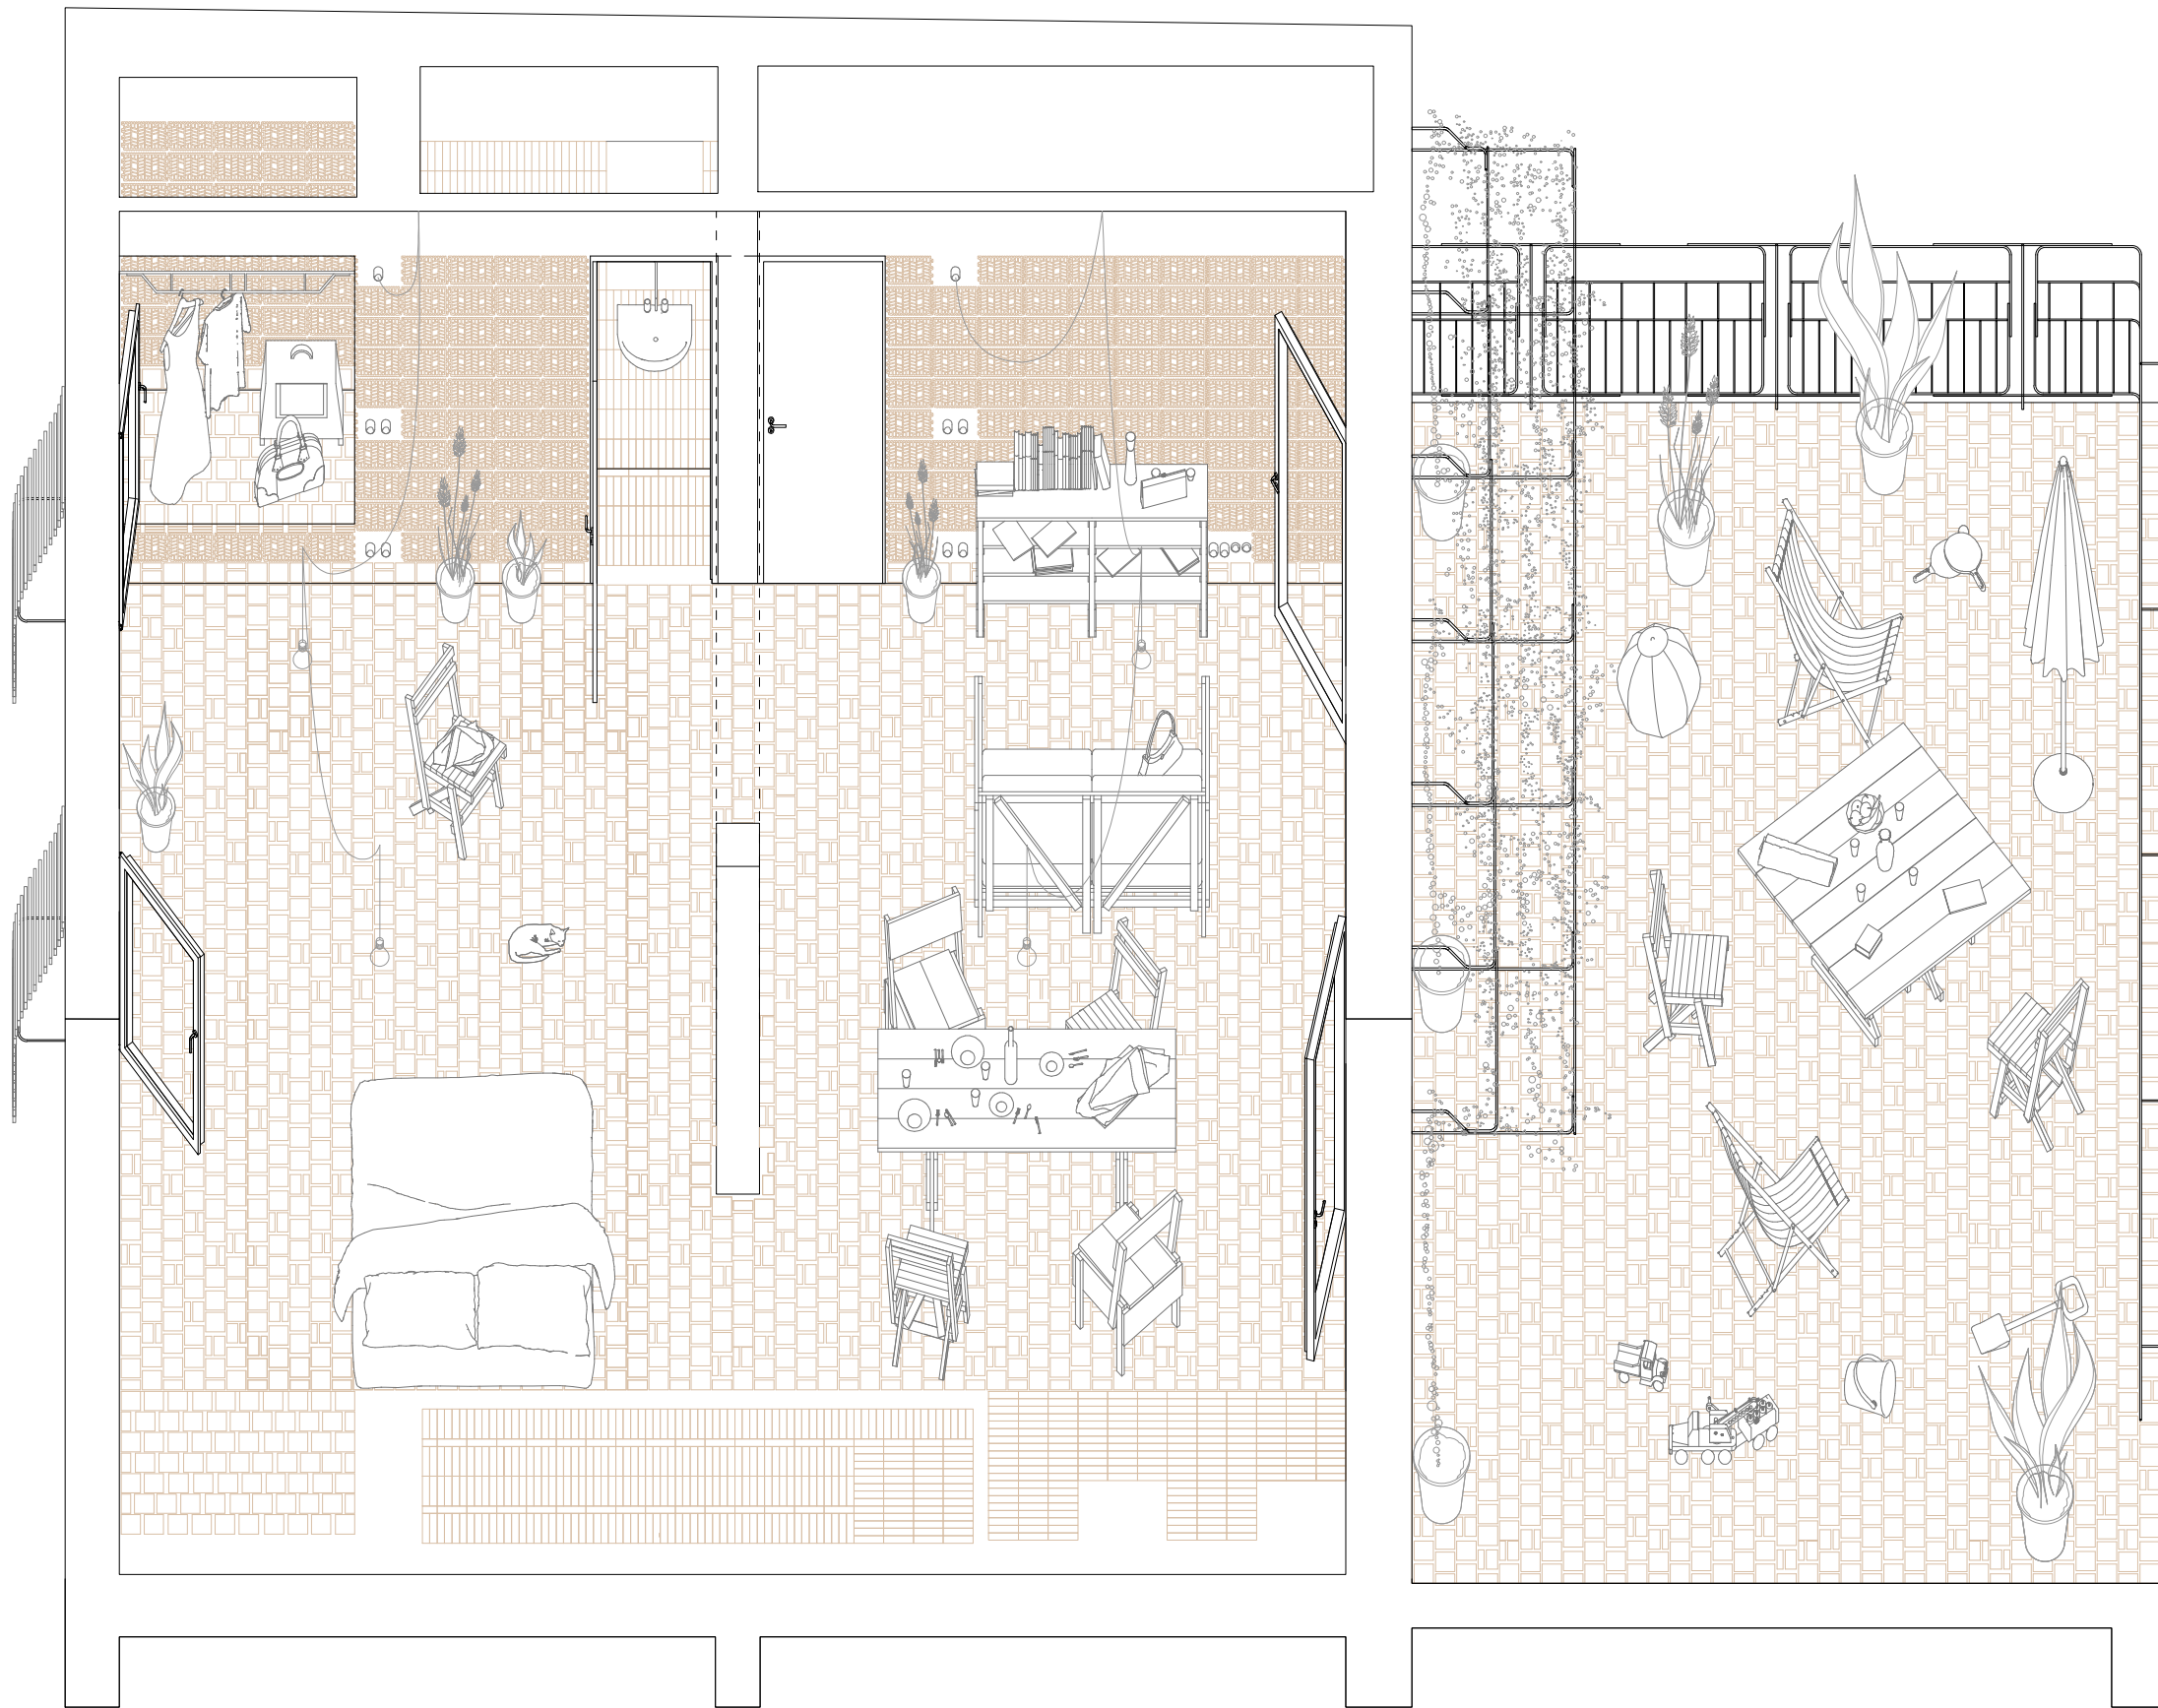

AXONOMETRIA

