

**EDIFICIO TIVOLI**  
REHABILITACION DE 22 VIVIENDAS, LOCAL Y APARCAMIENTOS  
PLAZA DEL REY 1. CARTAGENA




SITUACION  
E 1:3000

**EDIFICIO TIVOLI**  
REHABILITACION DE EDIFICIO PARA 22 VIVIENDAS, LOCAL Y APARCAMIENTOS  
PLAZA DEL REY 1. CARTAGENA

MARTIN LEJARRAGA OFICINA DE ARQUITECTURA




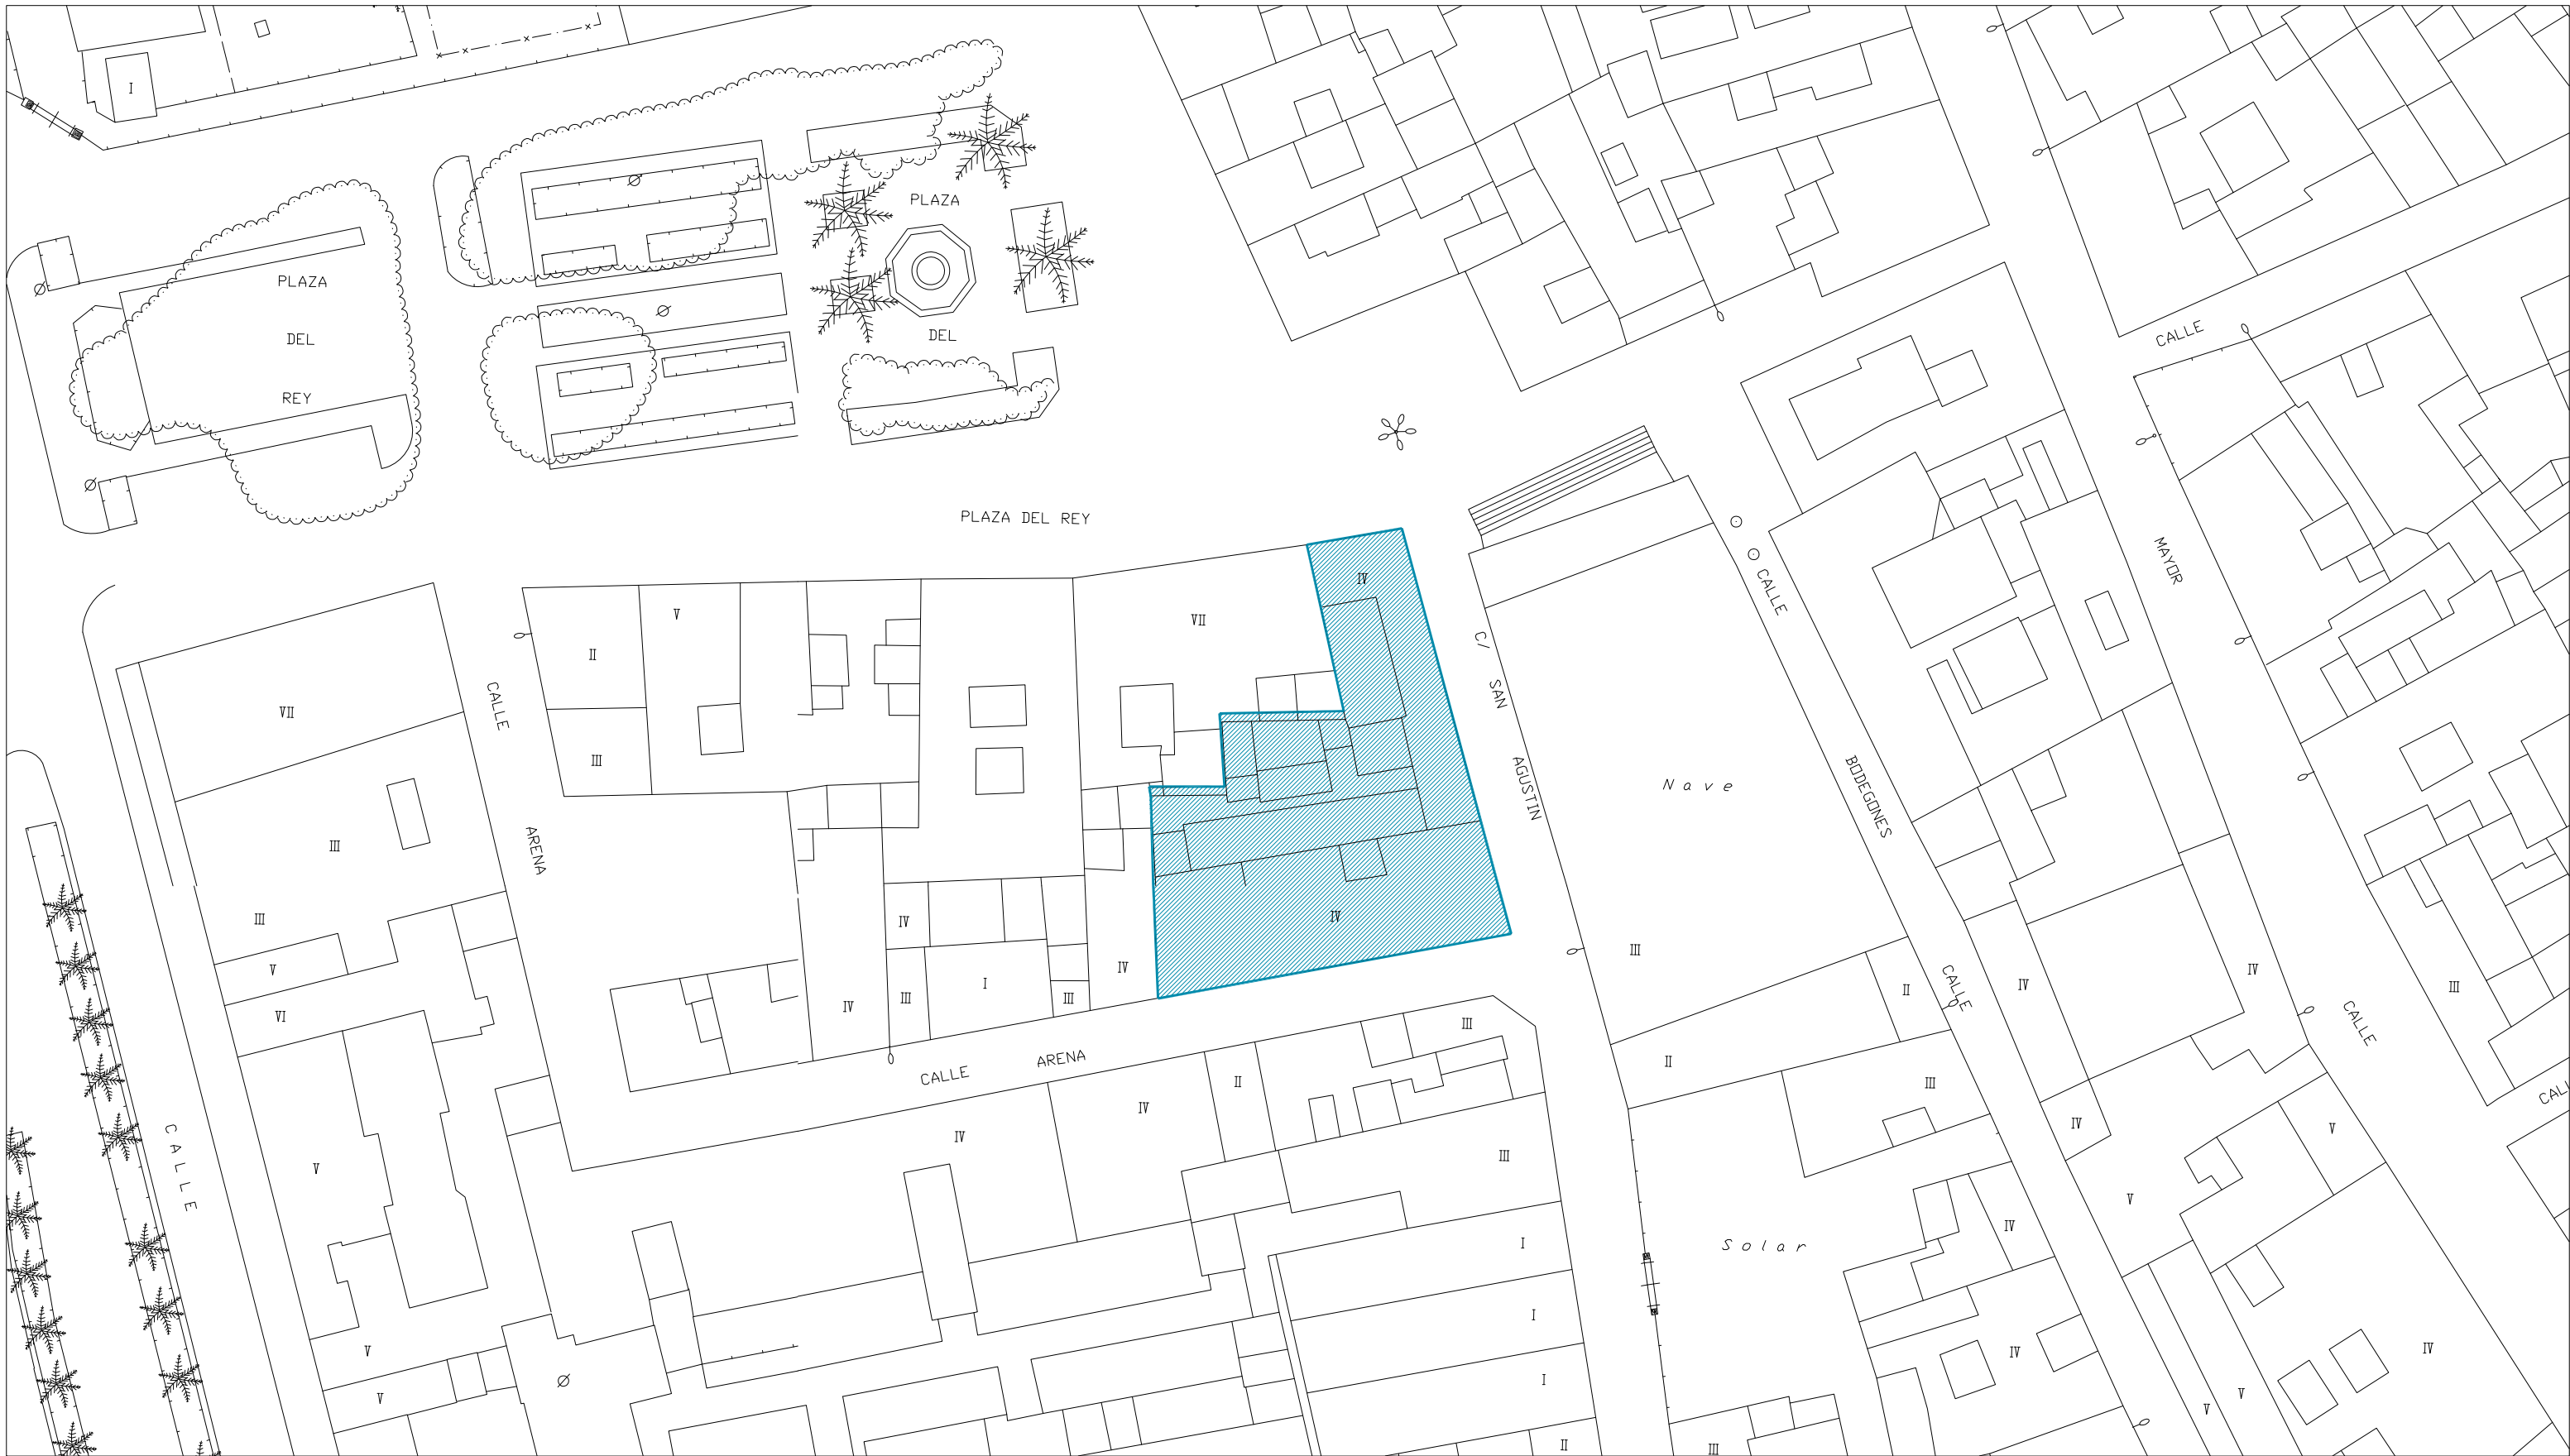

EMPLAZAMIENTO  
E 1:500

**EDIFICIO TIVOLI**  
REHABILITACION DE EDIFICIO PARA 22 VIVIENDAS, LOCAL Y APARCAMIENTOS  
PLAZA DEL REY 1. CARTAGENA

MARTIN LEJARRAGA OFICINA DE ARQUITECTURA

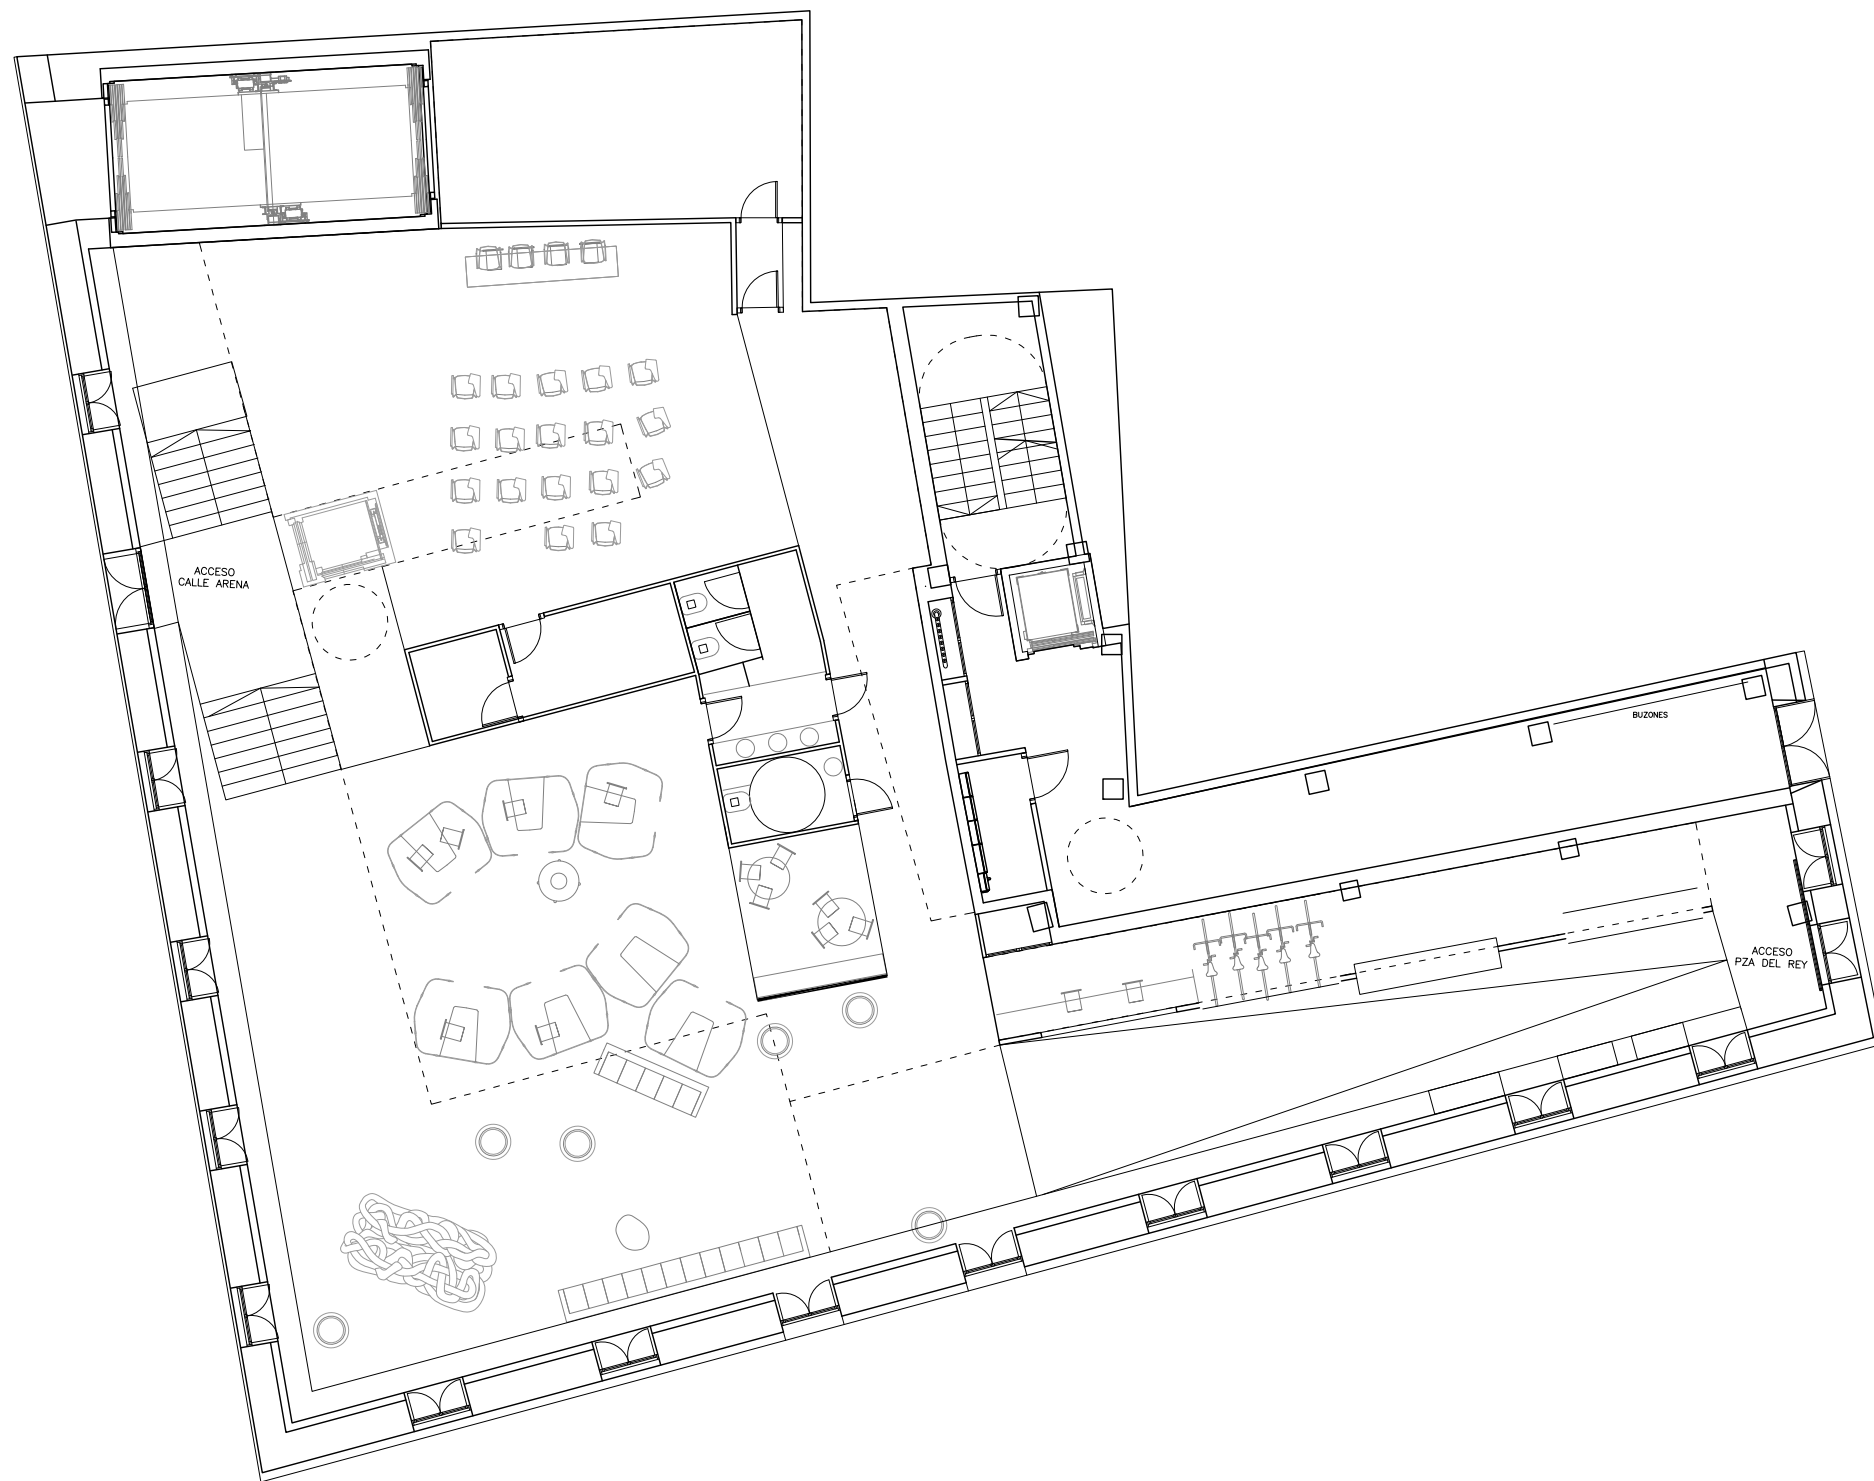


PLANTA BAJA

E 1:150

### EDIFICIO TIVOLI

REHABILITACION DE EDIFICIO PARA 22 VIVIENDAS, LOCAL Y APARCAMIENTOS  
PLAZA DEL REY 1. CARTAGENA

MARTIN LEJARRAGA OFICINA DE ARQUITECTURA

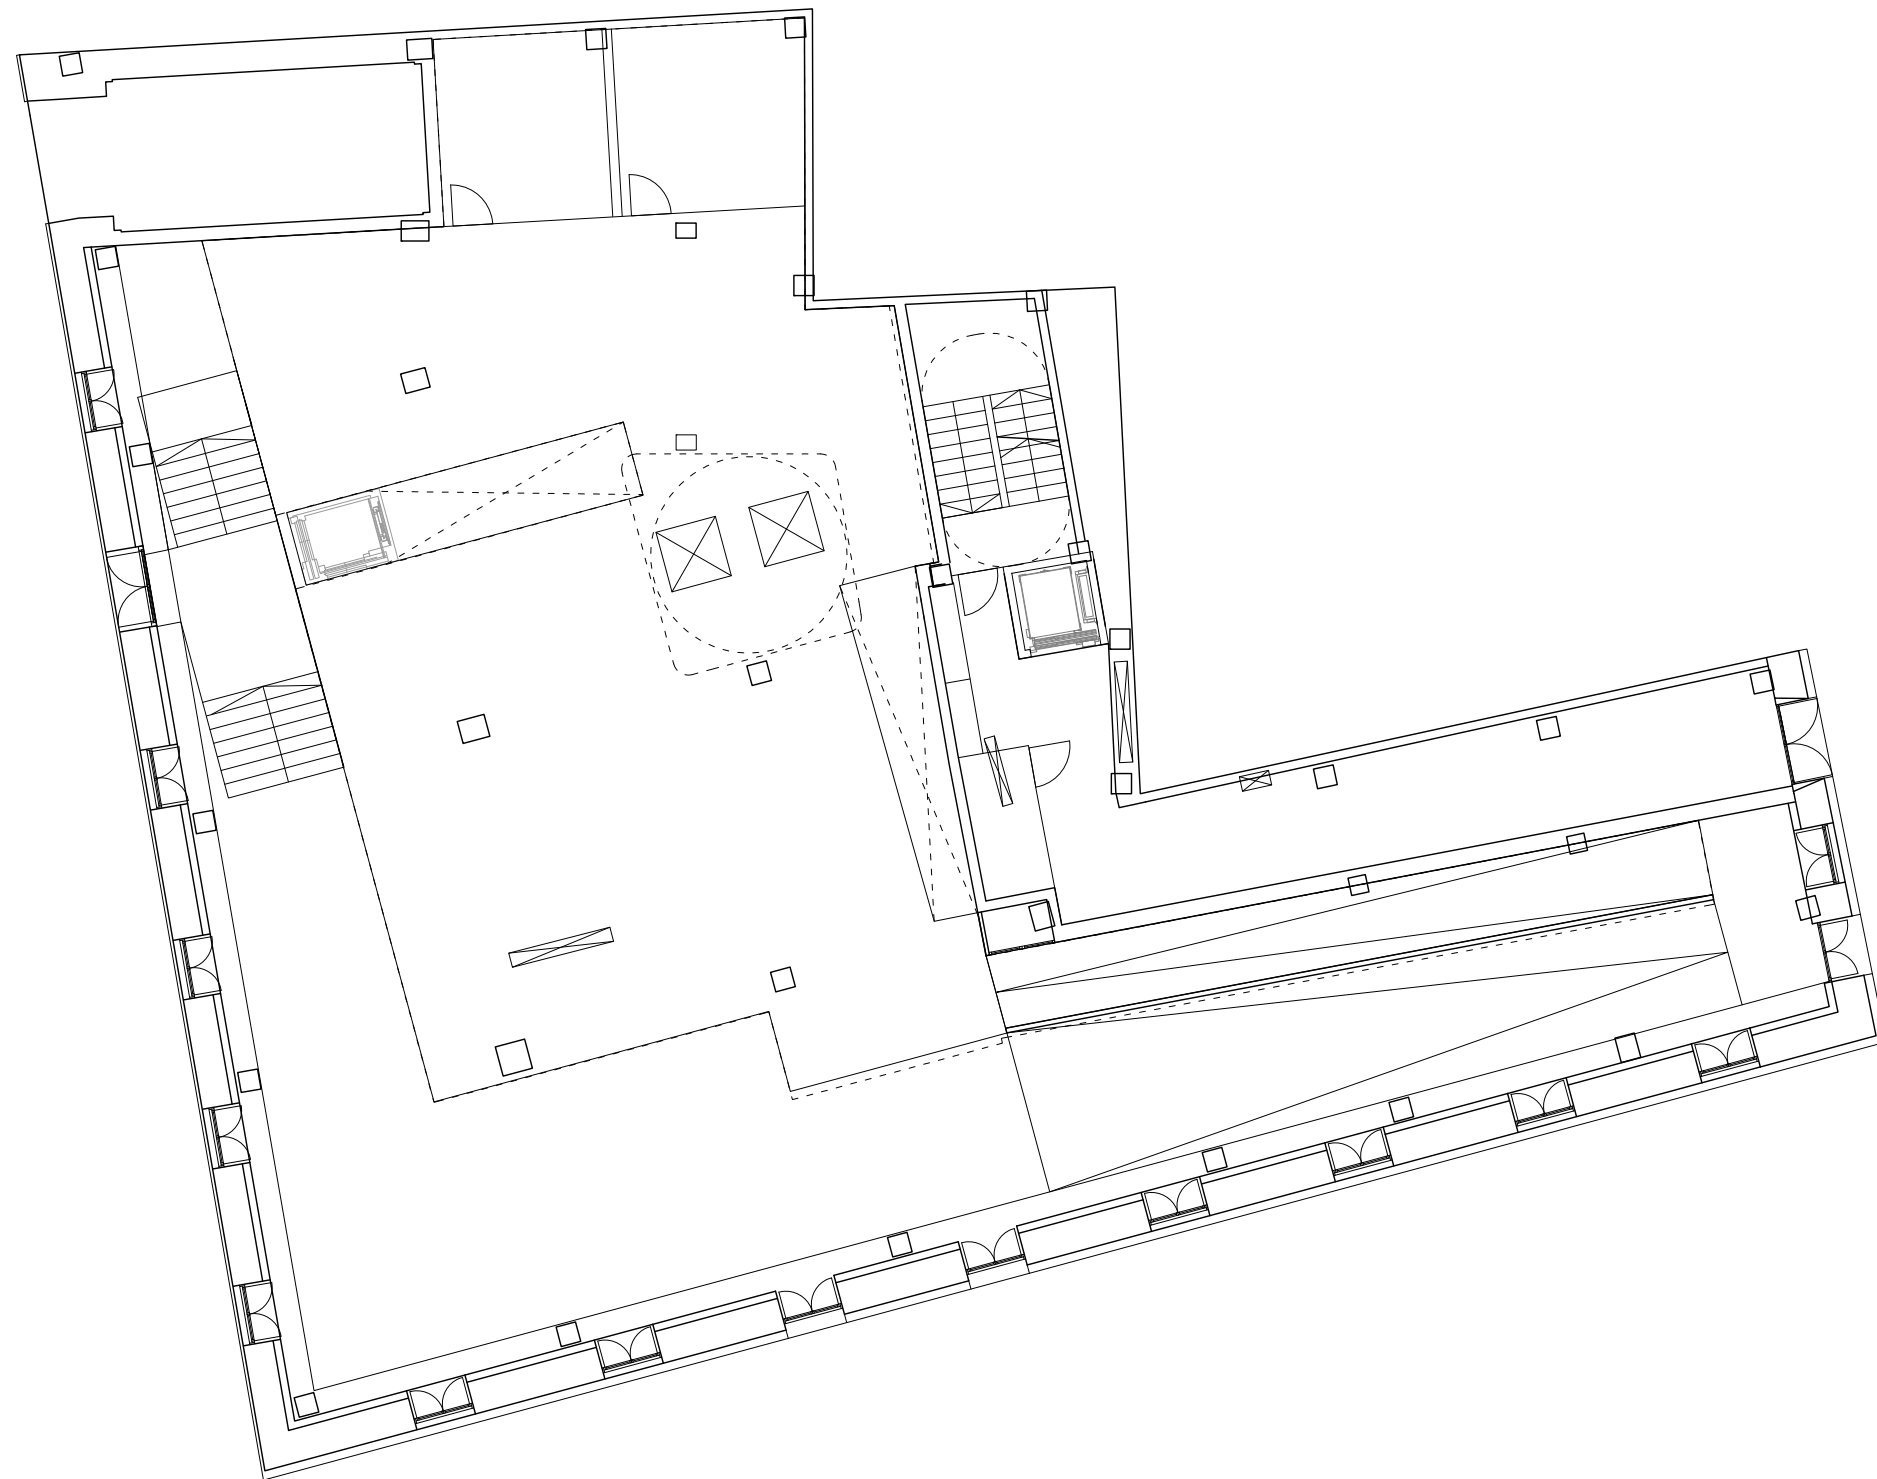

ENTREPLANTA


E 1:150

**EDIFICIO TIVOLI**

REHABILITACION DE EDIFICIO PARA 22 VIVIENDAS, LOCAL Y APARCAMIENTOS  
PLAZA DEL REY 1. CARTAGENA

MARTIN LEJARRAGA OFICINA DE ARQUITECTURA



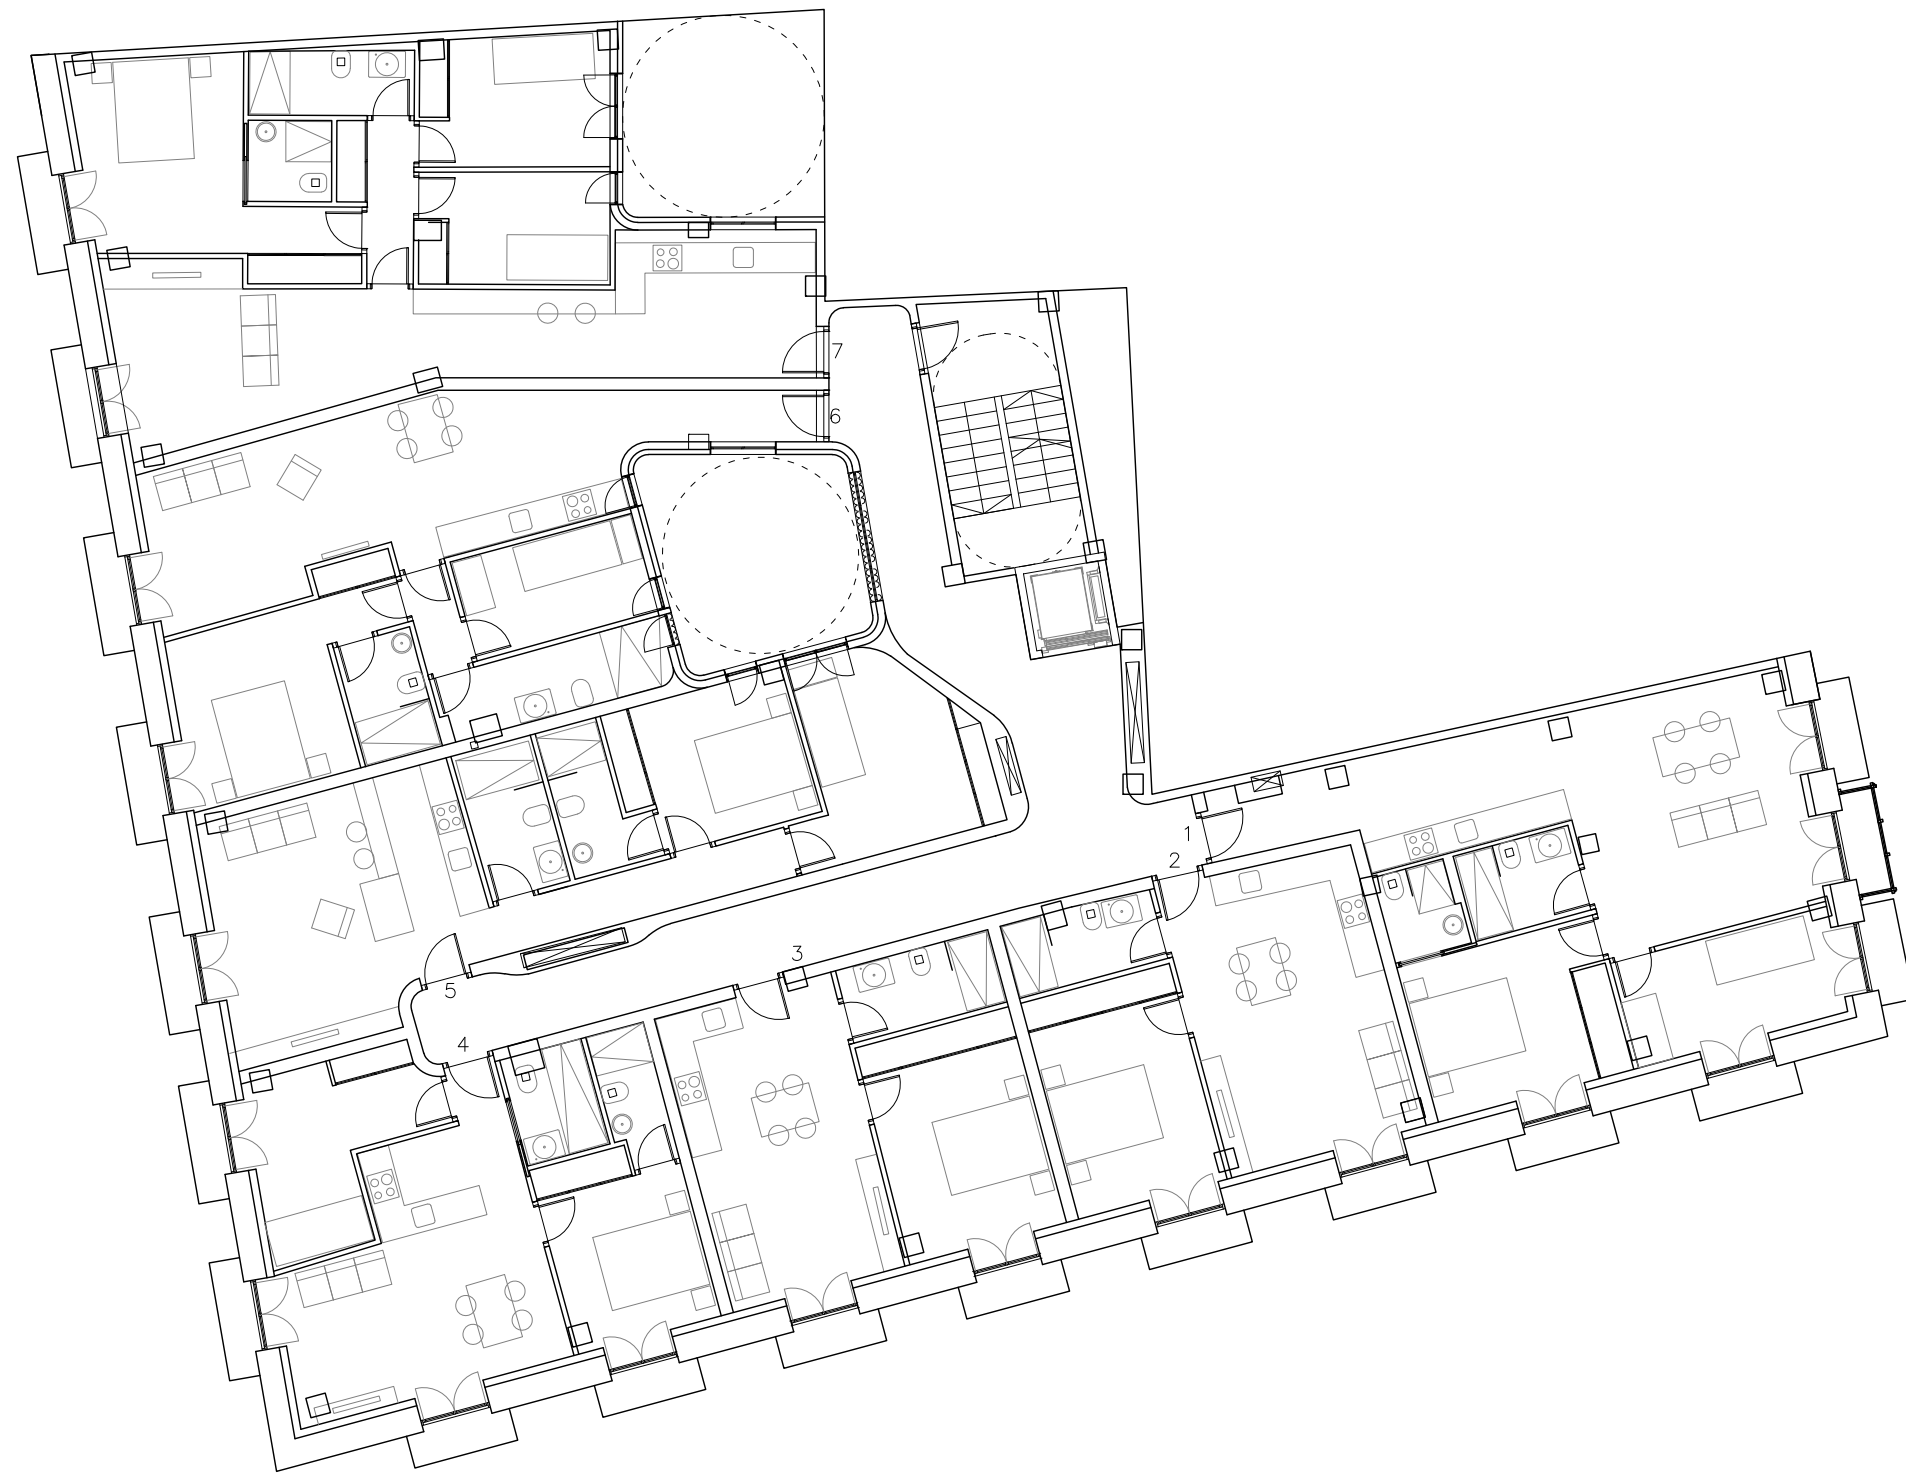


PLANTA 1  
E 1:150

**EDIFICIO TIVOLI**  
REHABILITACION DE EDIFICIO PARA 22 VIVIENDAS, LOCAL Y APARCAMIENTOS  
PLAZA DEL REY 1. CARTAGENA

MARTIN LEJARRAGA OFICINA DE ARQUITECTURA



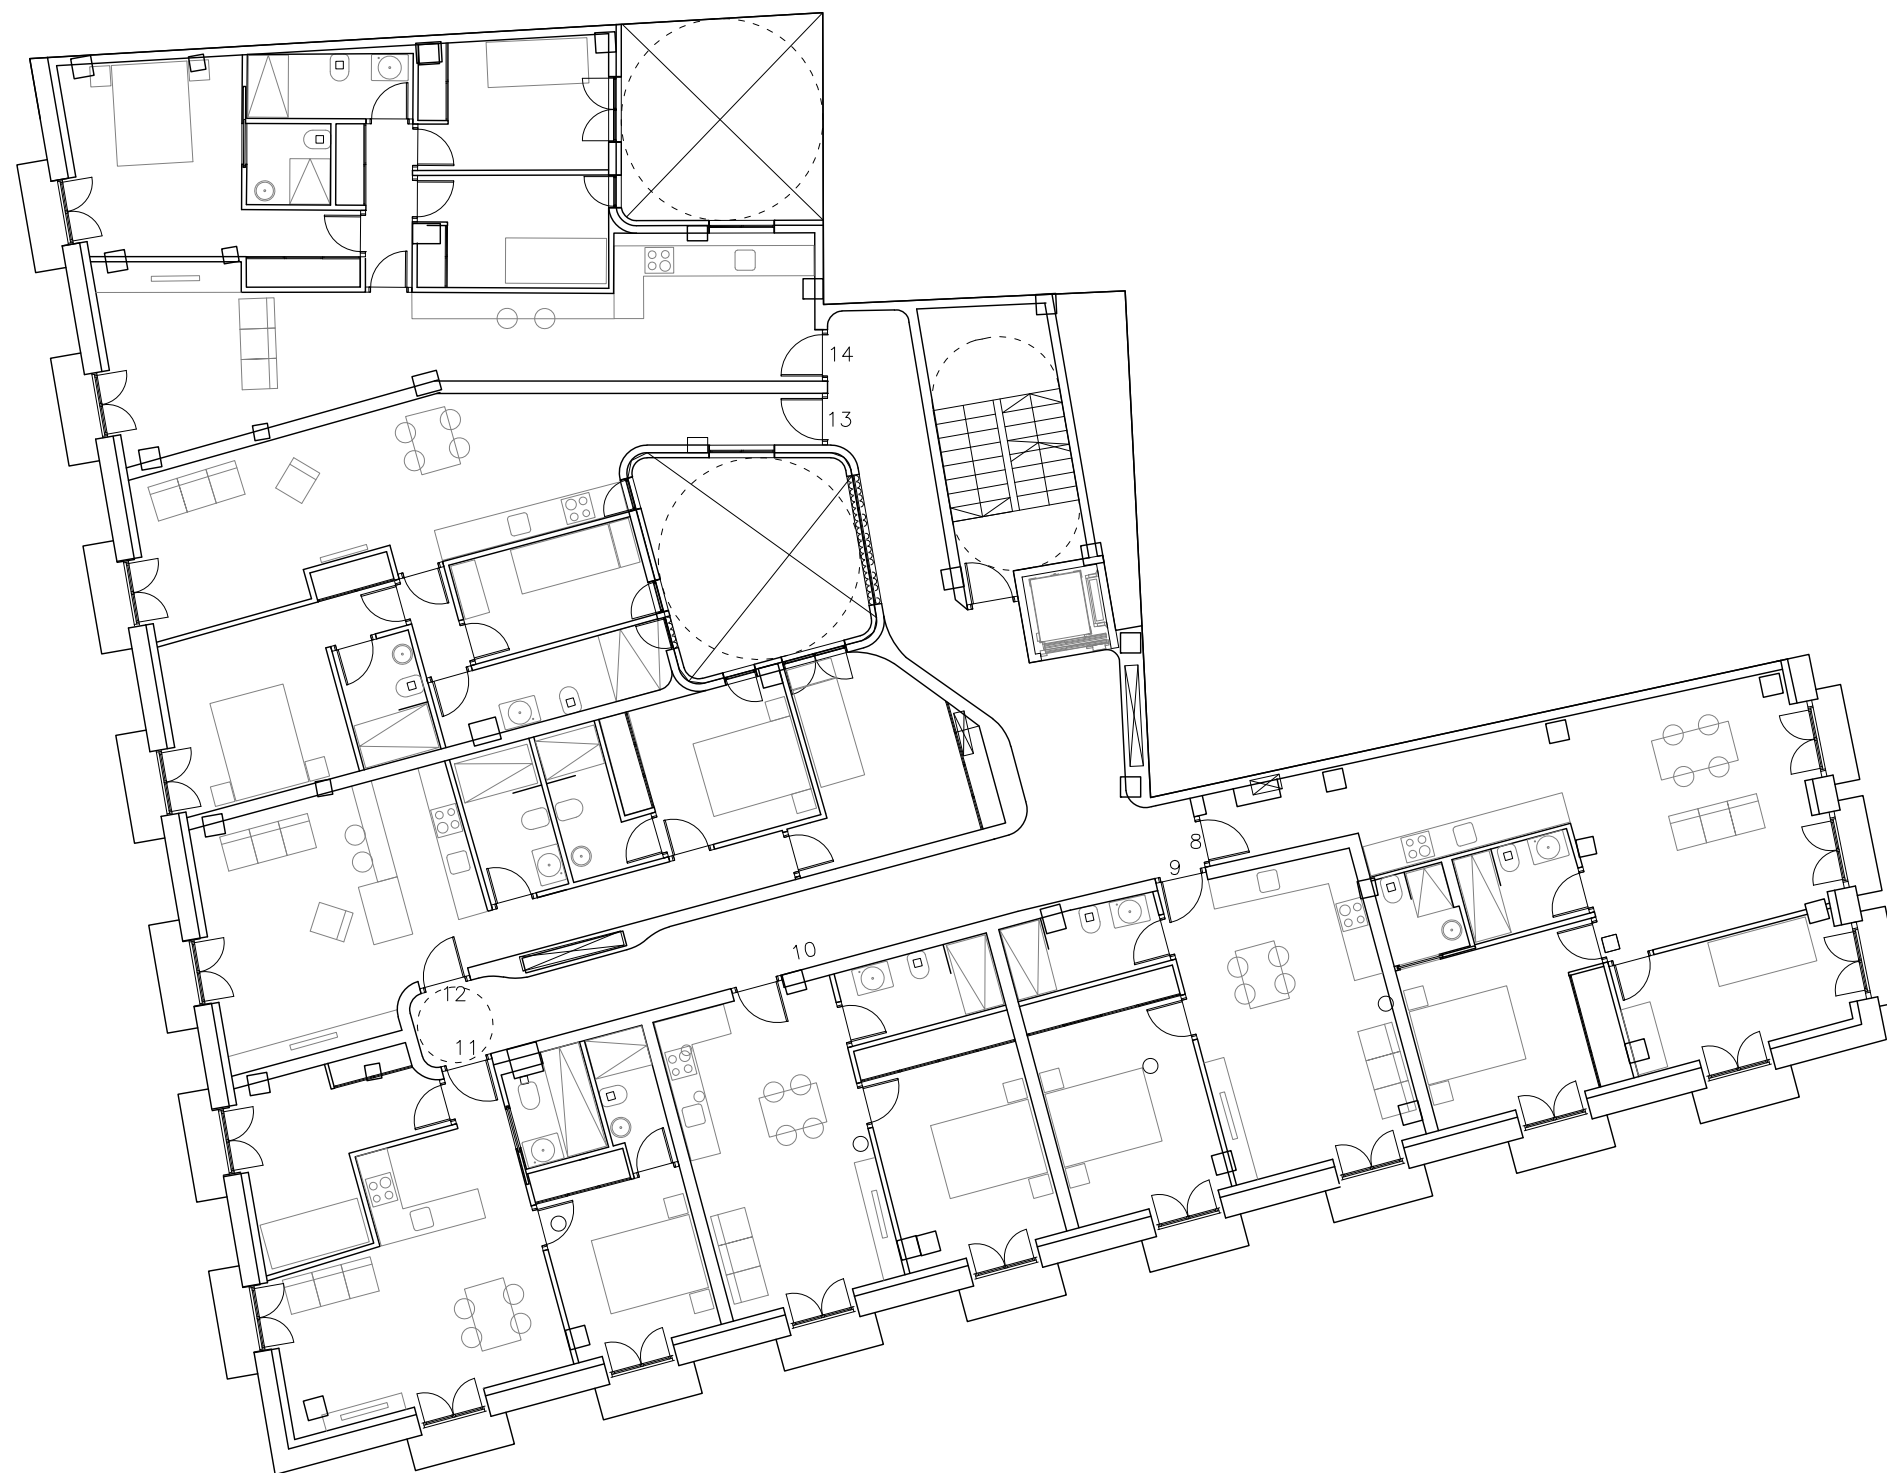


PLANTA 2  
E 1:150

**EDIFICIO TIVOLI**  
REHABILITACION DE EDIFICIO PARA 22 VIVIENDAS, LOCAL Y APARCAMIENTOS  
PLAZA DEL REY 1. CARTAGENA

MARTIN LEJARRAGA OFICINA DE ARQUITECTURA



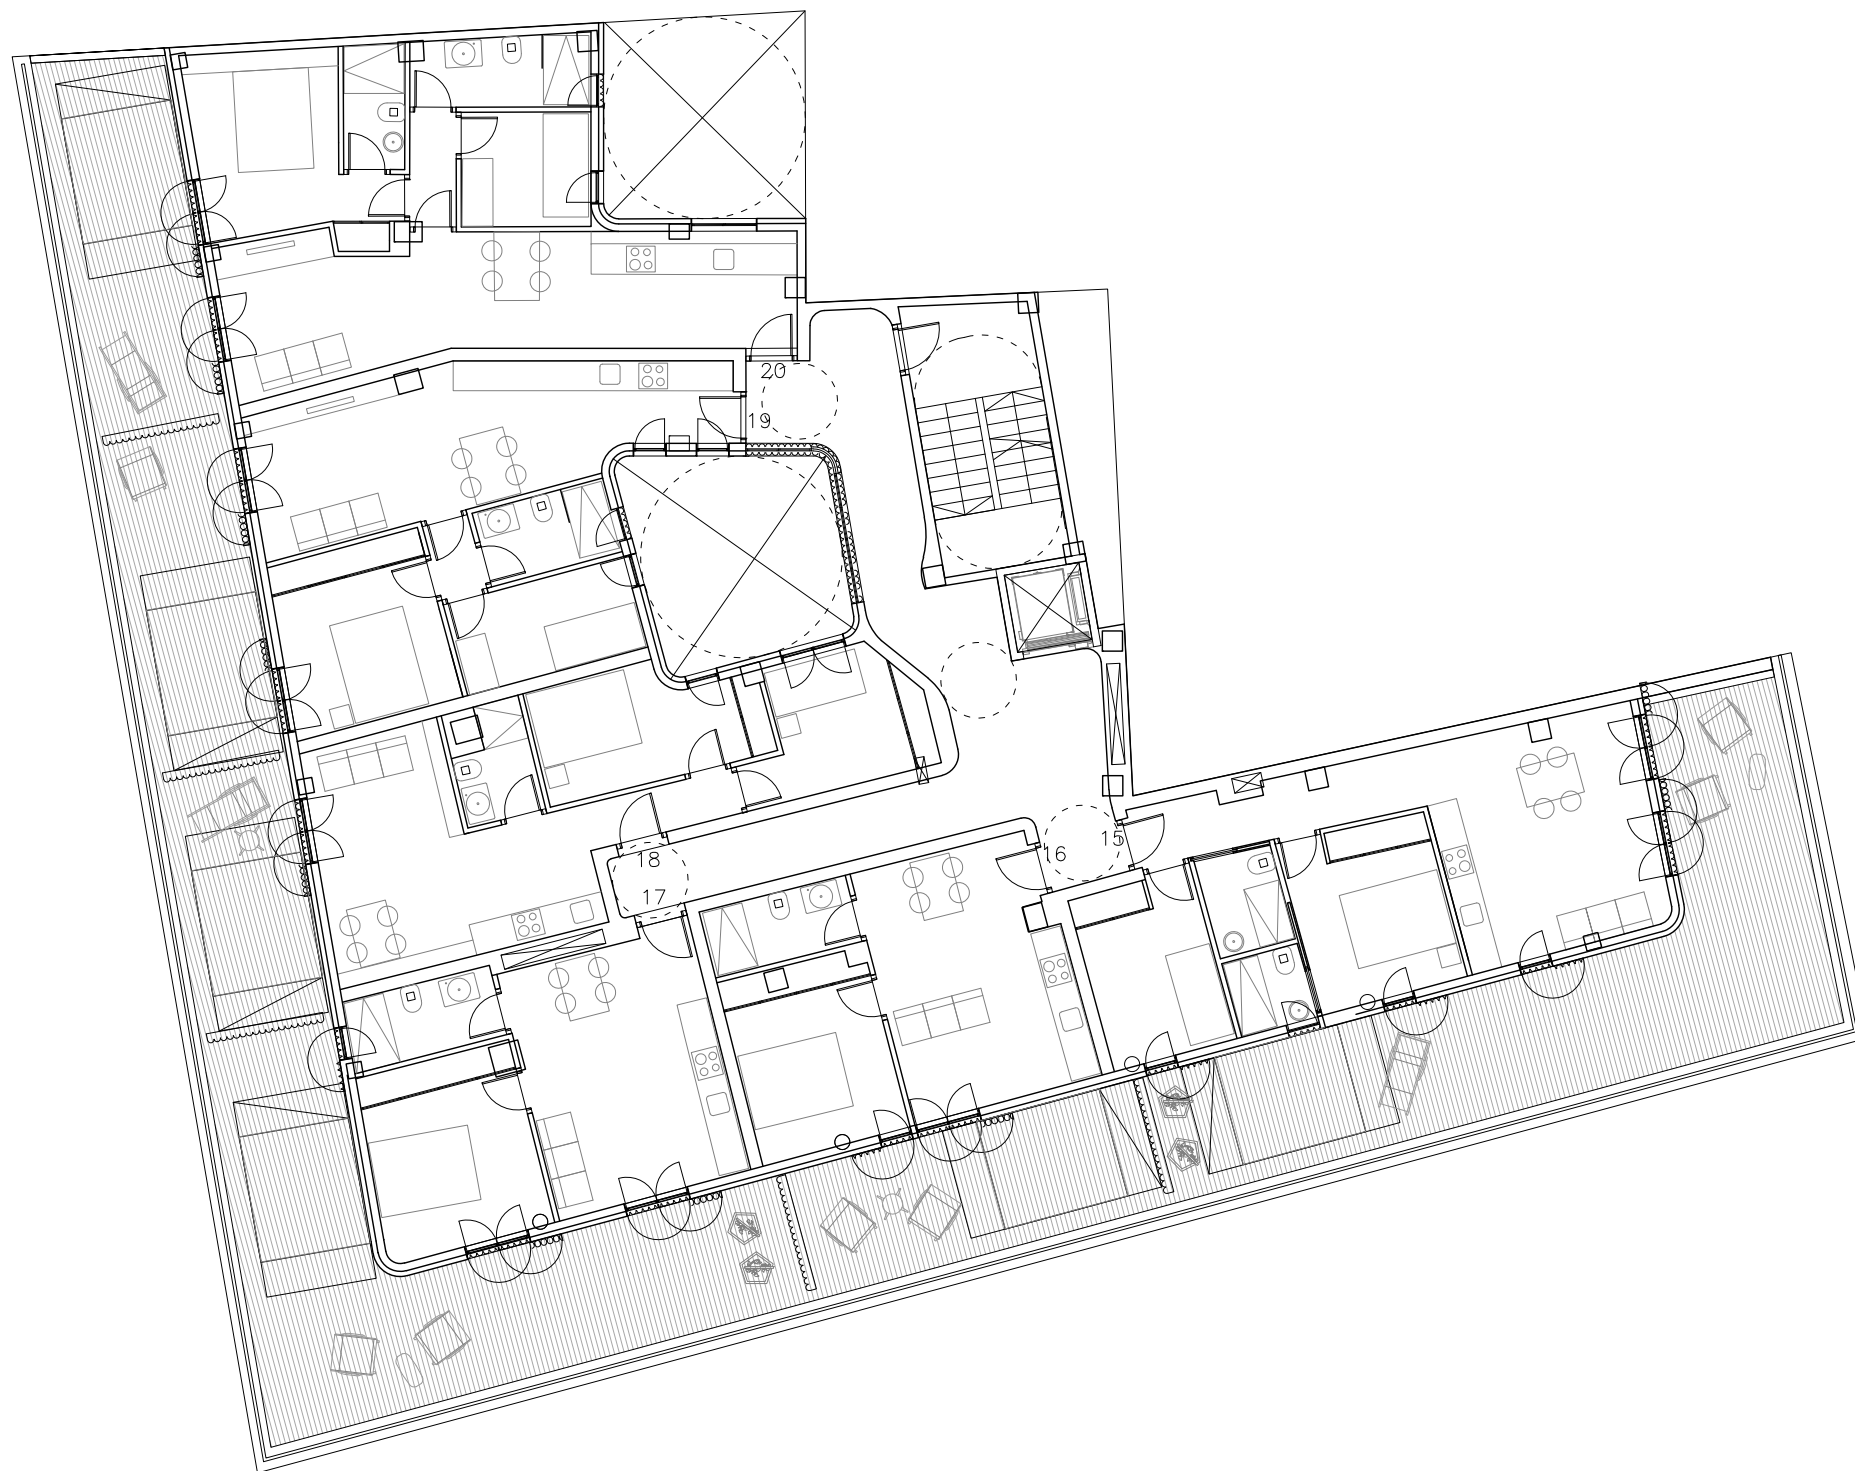


PLANTA 3  
E 1:150

**EDIFICIO TIVOLI**  
REHABILITACION DE EDIFICIO PARA 22 VIVIENDAS, LOCAL Y APARCAMIENTOS  
PLAZA DEL REY 1. CARTAGENA

MARTIN LEJARRAGA OFICINA DE ARQUITECTURA



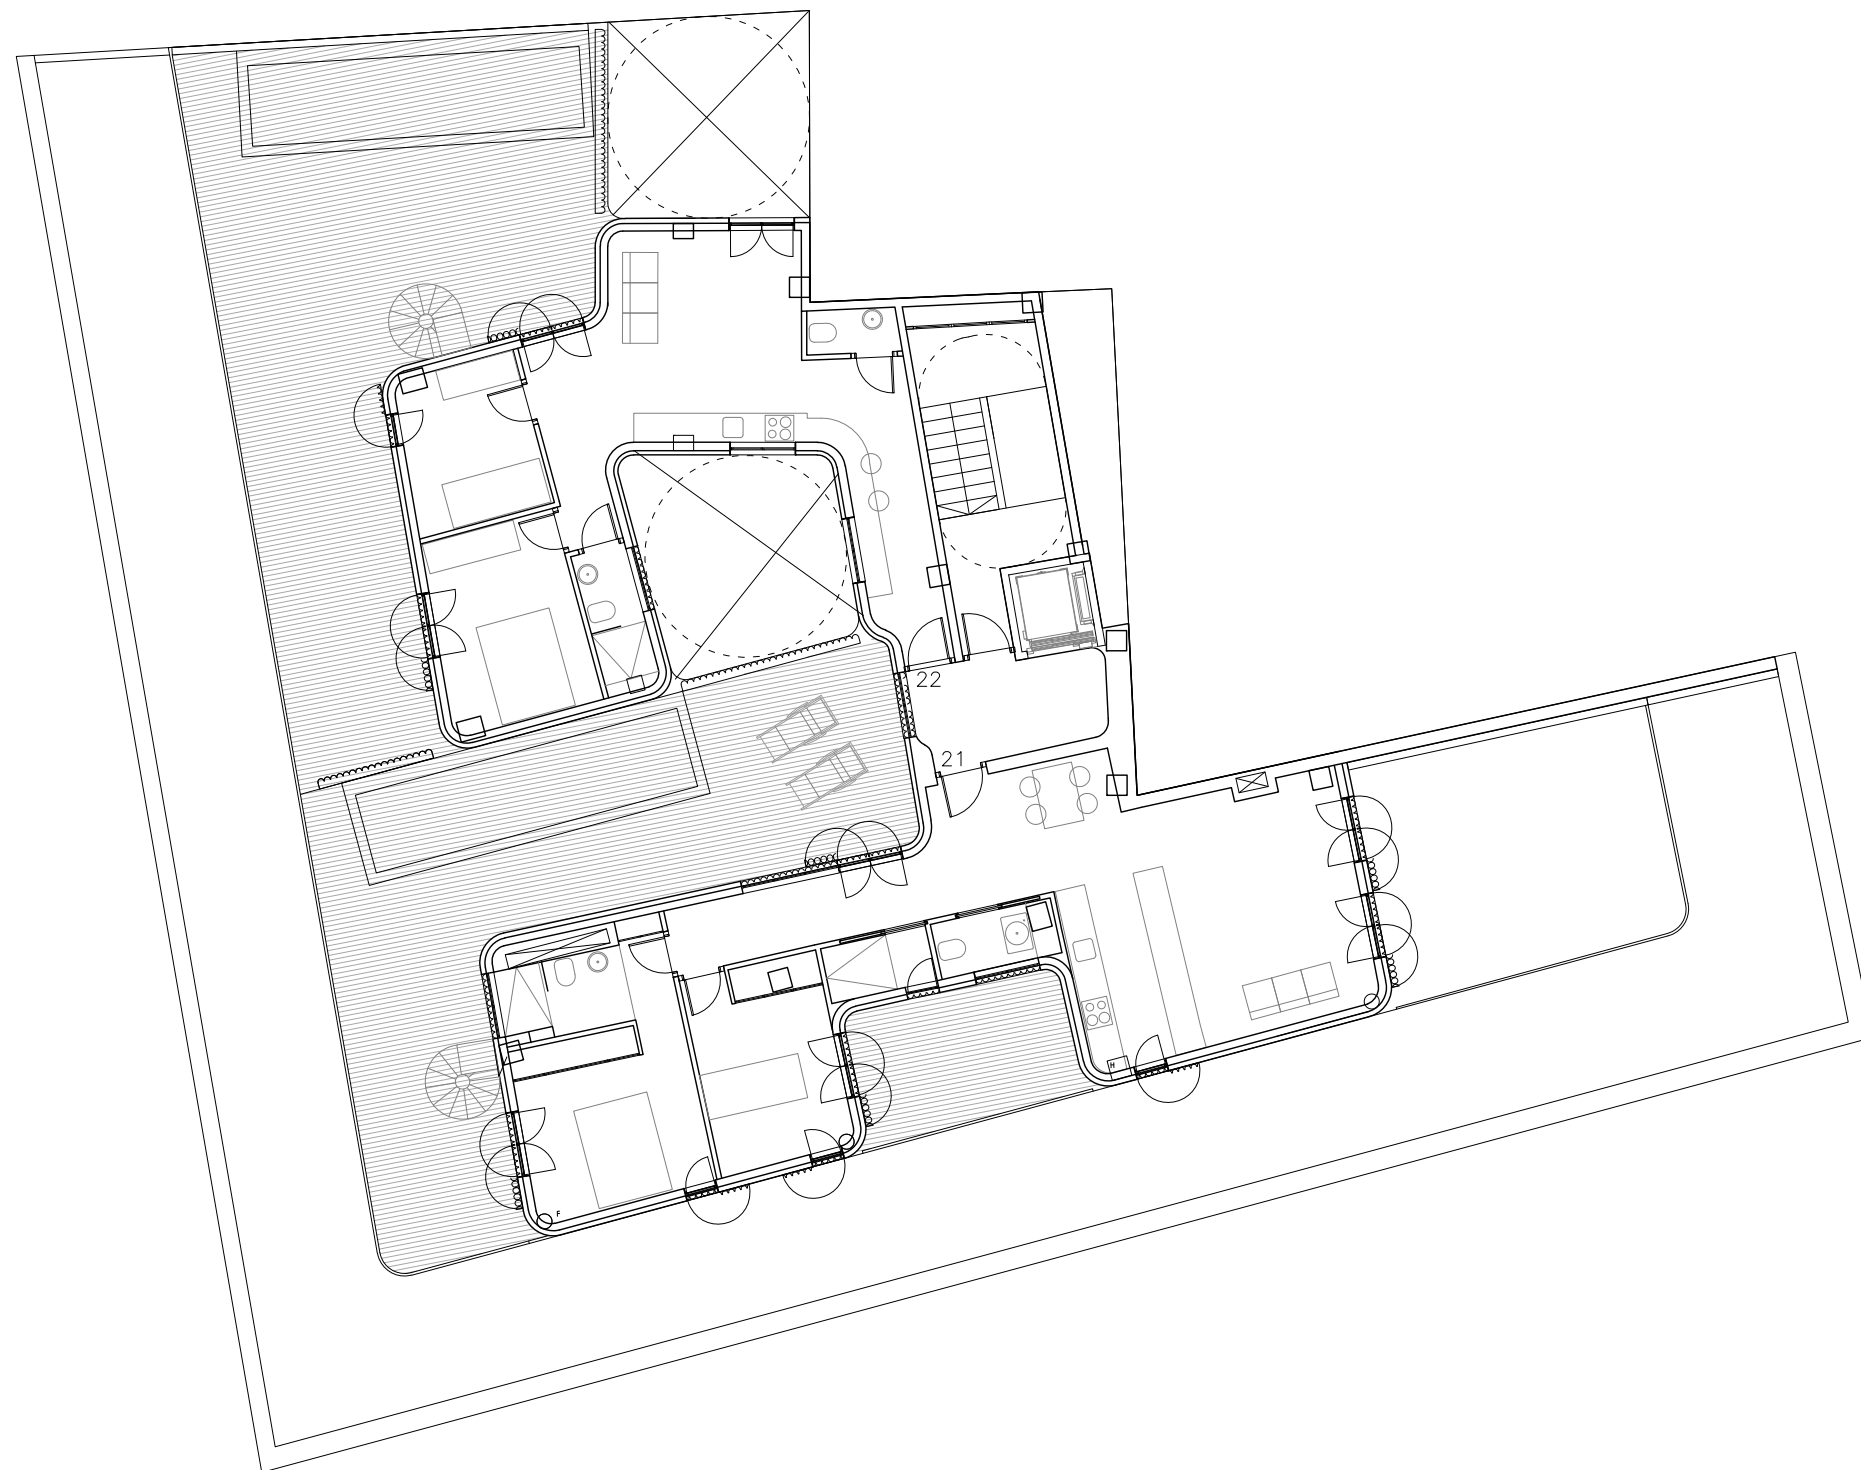

PLANTA 4


E 1:150

**EDIFICIO TIVOLI**

REHABILITACION DE EDIFICIO PARA 22 VIVIENDAS, LOCAL Y APARCAMIENTOS  
PLAZA DEL REY 1. CARTAGENA

MARTIN LEJARRAGA OFICINA DE ARQUITECTURA



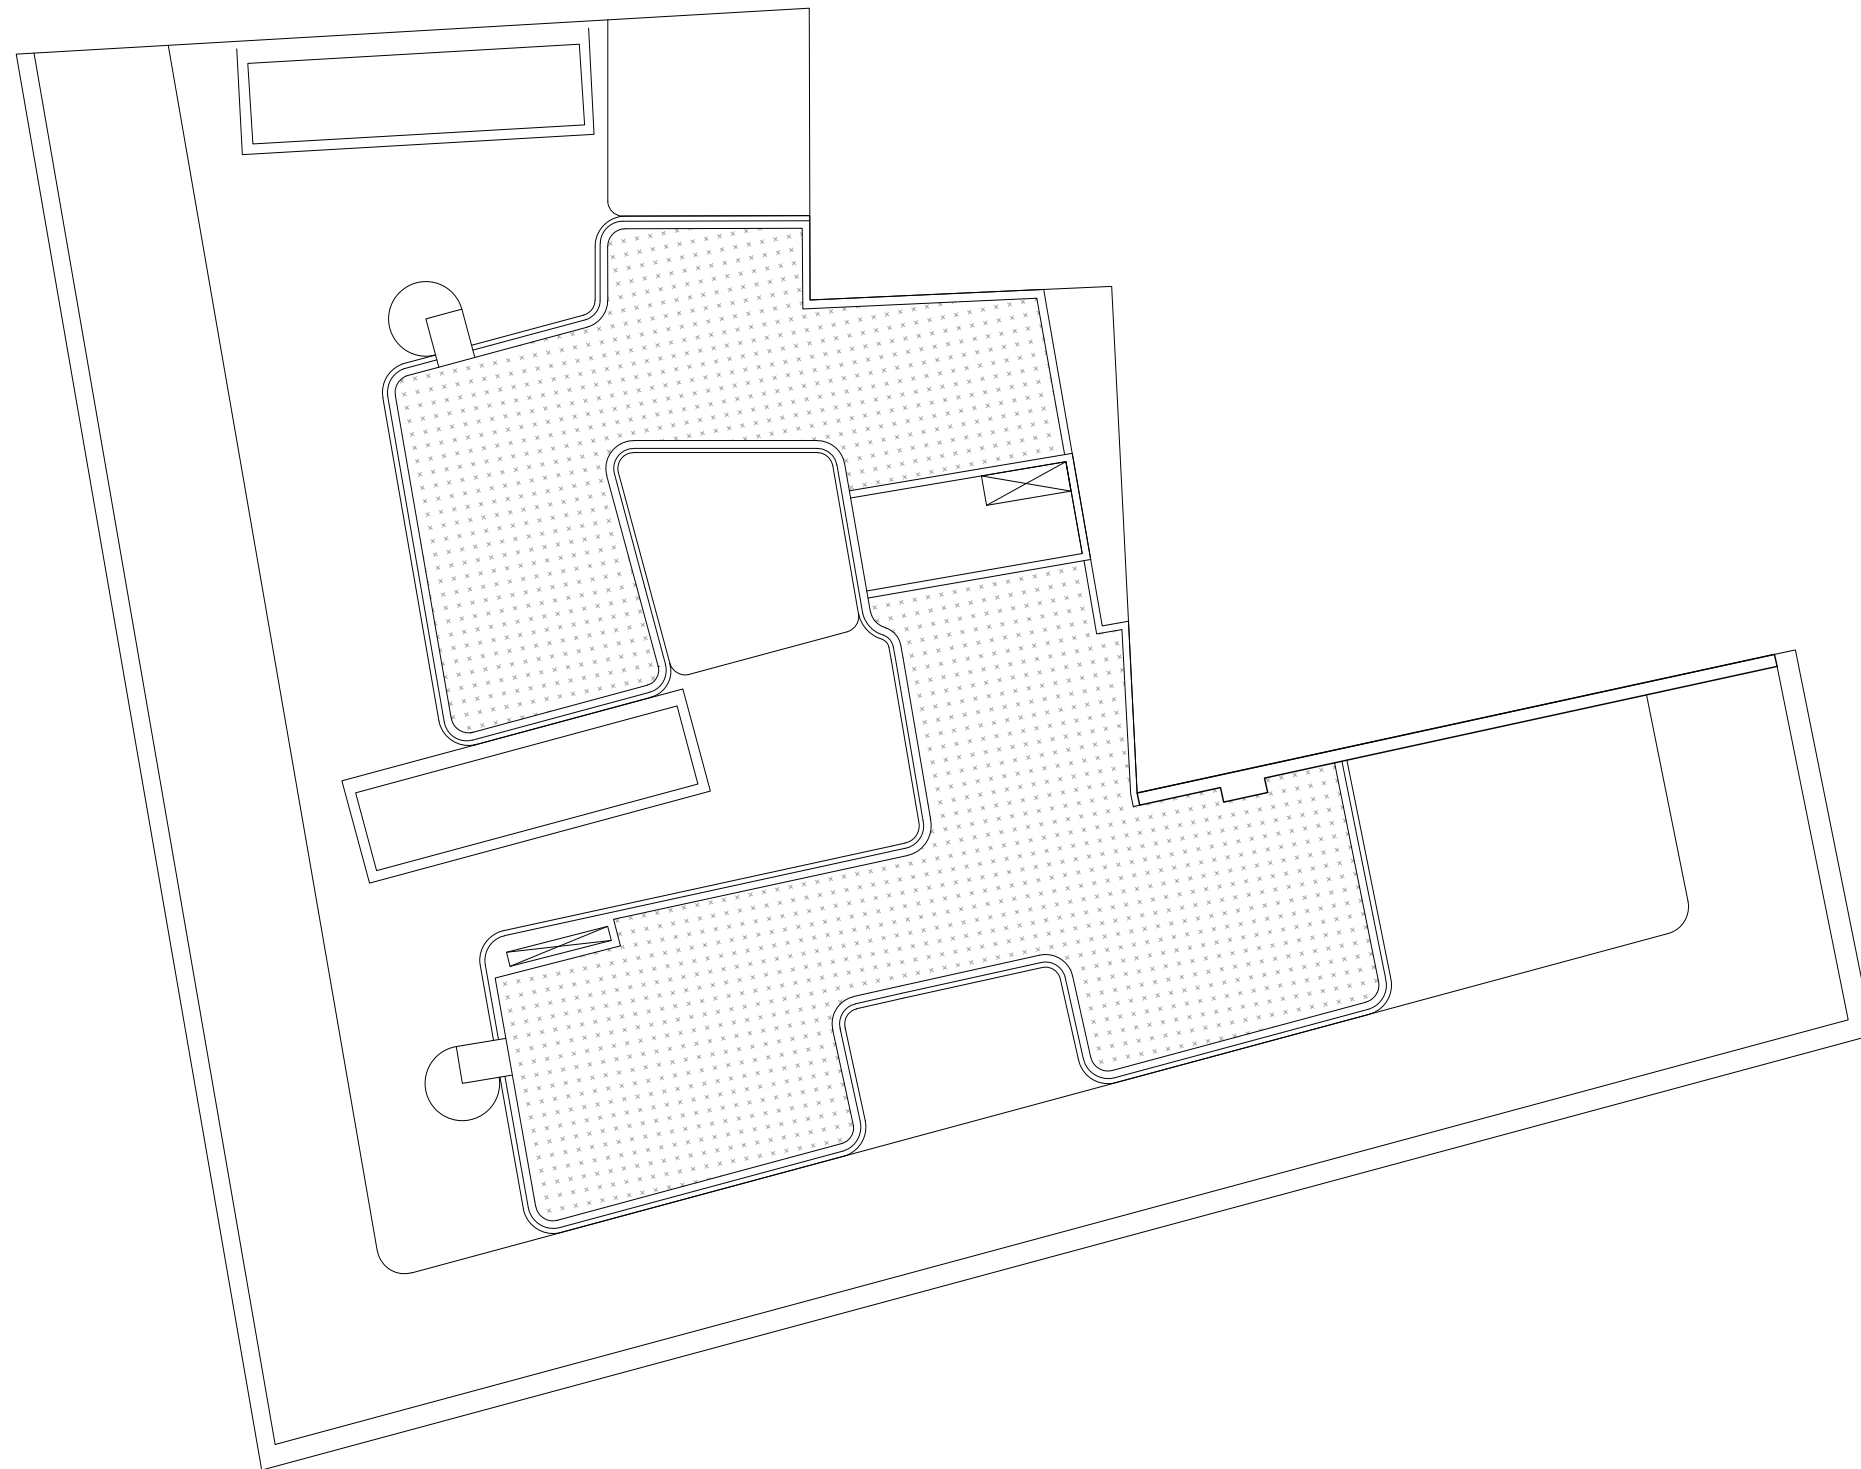


PLANTA CUBIERTA

E 1:150

**EDIFICIO TIVOLI**

REHABILITACION DE EDIFICIO PARA 22 VIVIENDAS, LOCAL Y APARCAMIENTOS  
PLAZA DEL REY 1. CARTAGENA

MARTIN LEJARRAGA OFICINA DE ARQUITECTURA

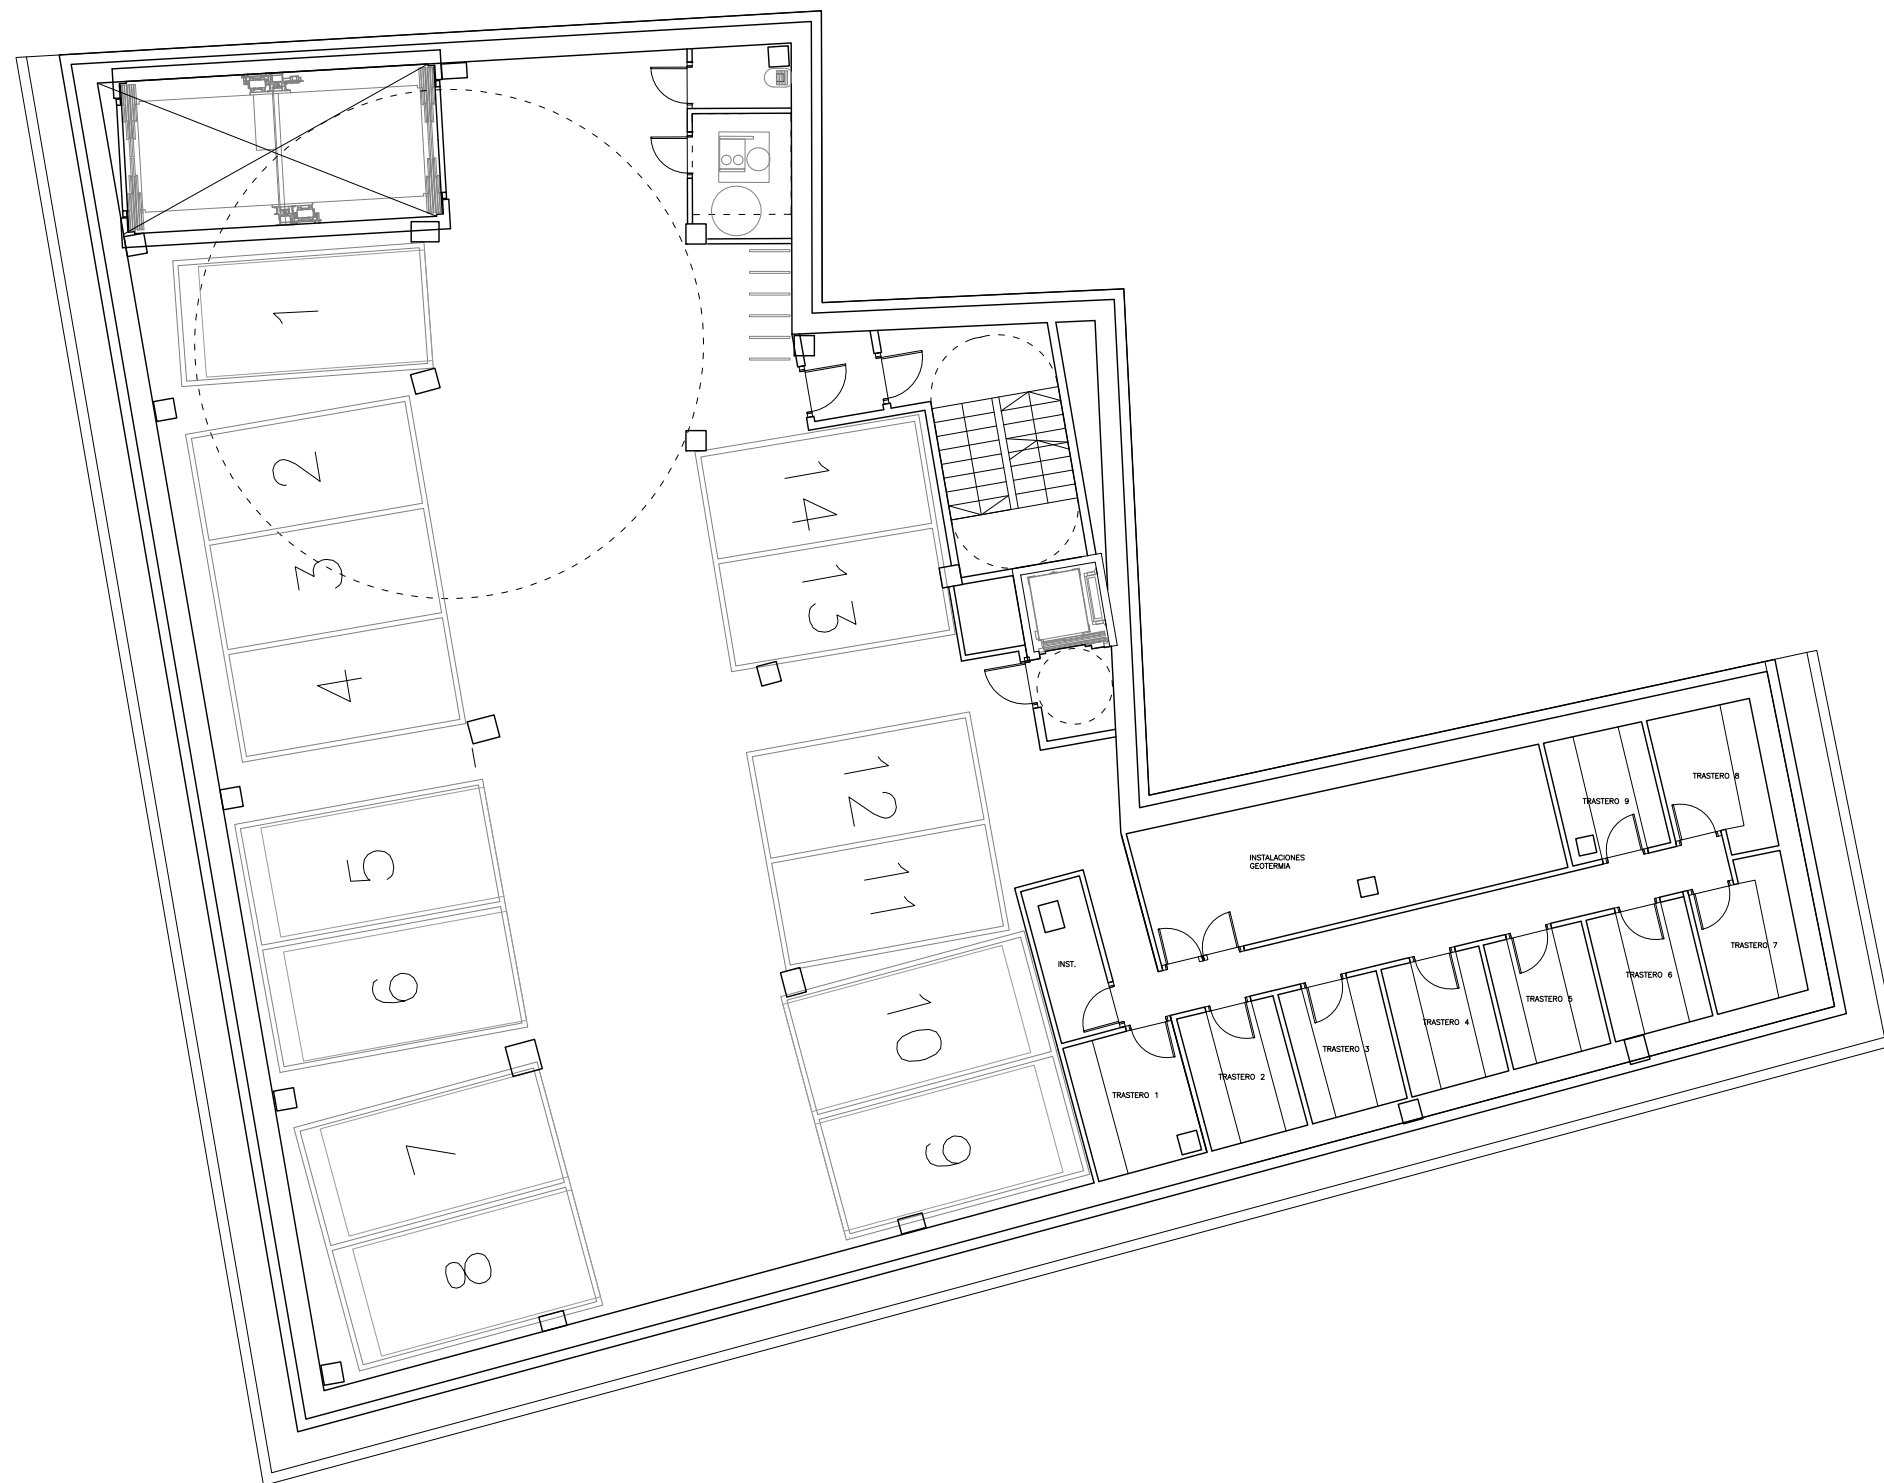

PLANTA SOTANO -1

E 1:150

**EDIFICIO TIVOLI**

REHABILITACION DE EDIFICIO PARA 22 VIVIENDAS, LOCAL Y APARCAMIENTOS  
PLAZA DEL REY 1. CARTAGENA

MARTIN LEJARRAGA OFICINA DE ARQUITECTURA





PLANTA SOTANO -2

E 1:150

**EDIFICIO TIVOLI**

REHABILITACION DE EDIFICIO PARA 22 VIVIENDAS, LOCAL Y APARCAMIENTOS  
PLAZA DEL REY 1. CARTAGENA

MARTIN LEJARRAGA OFICINA DE ARQUITECTURA



SUR

ALZADOS  
E 1:150

**EDIFICIO TIVOLI**  
REHABILITACION DE EDIFICIO PARA 22 VIVIENDAS, LOCAL Y APARCAMIENTOS  
PLAZA DEL REY 1. CARTAGENA

MARTIN LEJARRAGA OFICINA DE ARQUITECTURA





NORTE




ESTE

ALZADOS  
E 1:150

**EDIFICIO TIVOLI**  
REHABILITACION DE EDIFICIO PARA 22 VIVIENDAS, LOCAL Y APARCAMIENTOS  
PLAZA DEL REY 1. CARTAGENA

MARTIN LEJARRAGA OFICINA DE ARQUITECTURA

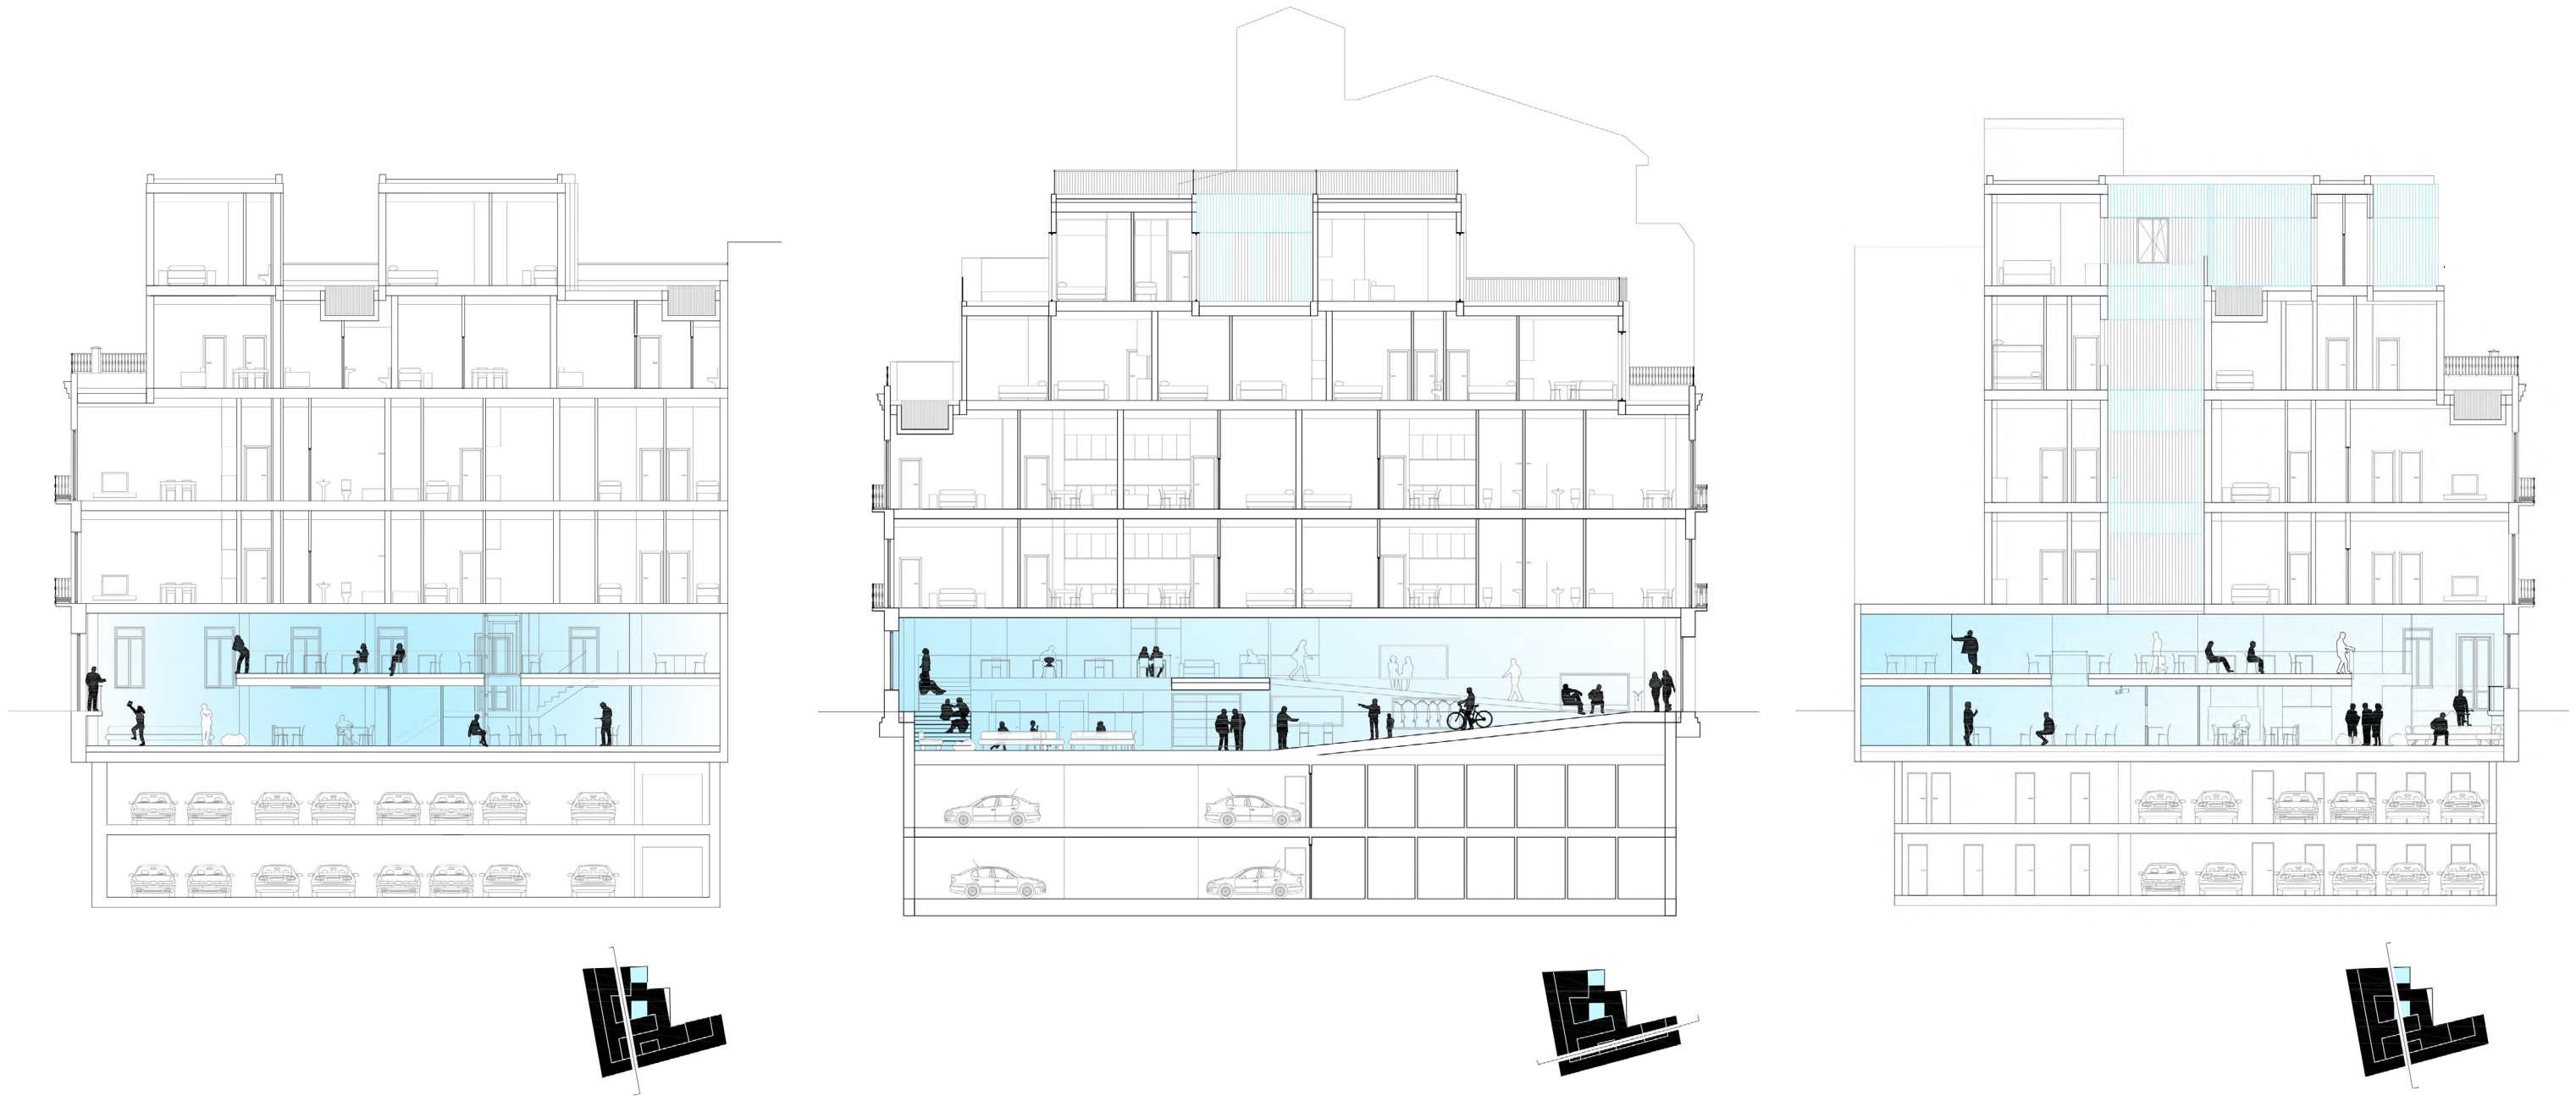

SECCIONES


E 1:150

**EDIFICIO TIVOLI**


REHABILITACION DE EDIFICIO PARA 22 VIVIENDAS, LOCAL Y APARCAMIENTOS  
PLAZA DEL REY 1. CARTAGENA

MARTIN LEJARRAGA OFICINA DE ARQUITECTURA




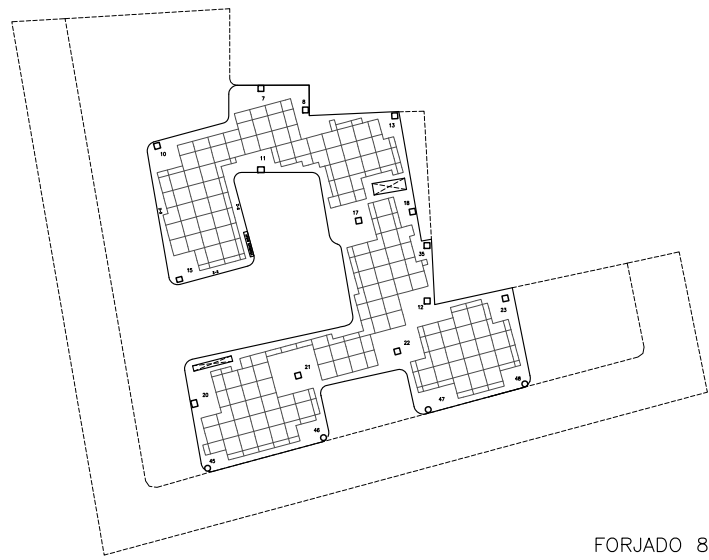


FORJADO 8

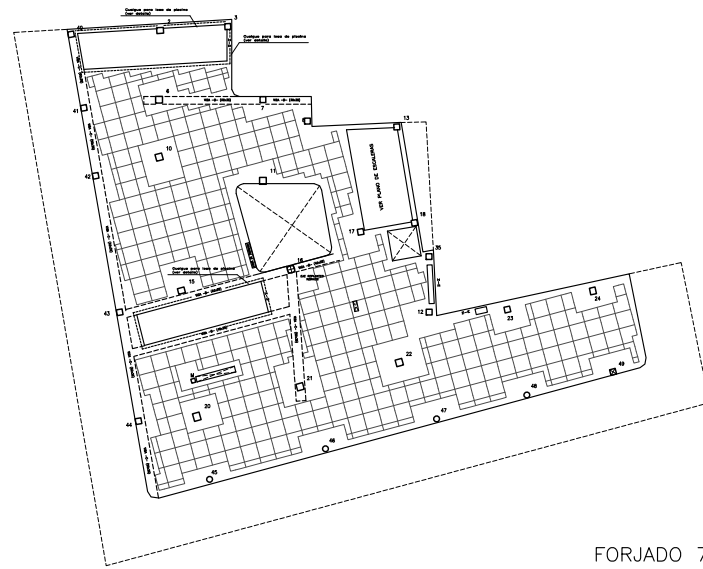


FORJADO 7

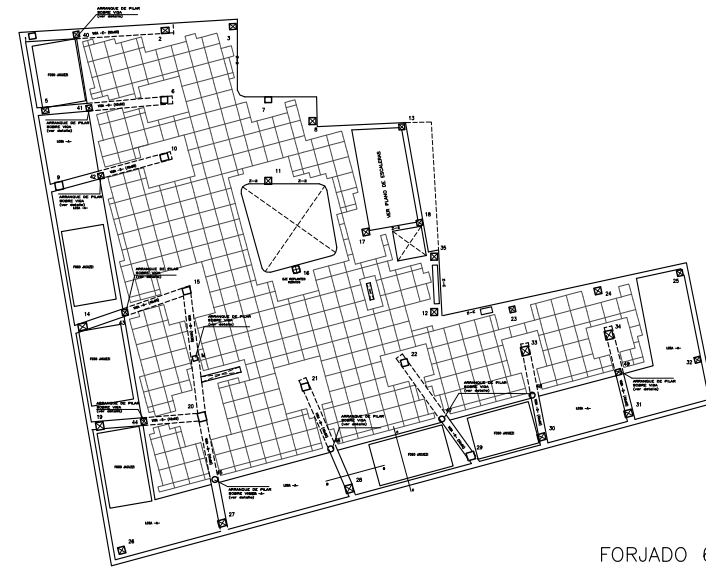


FORJADO 6

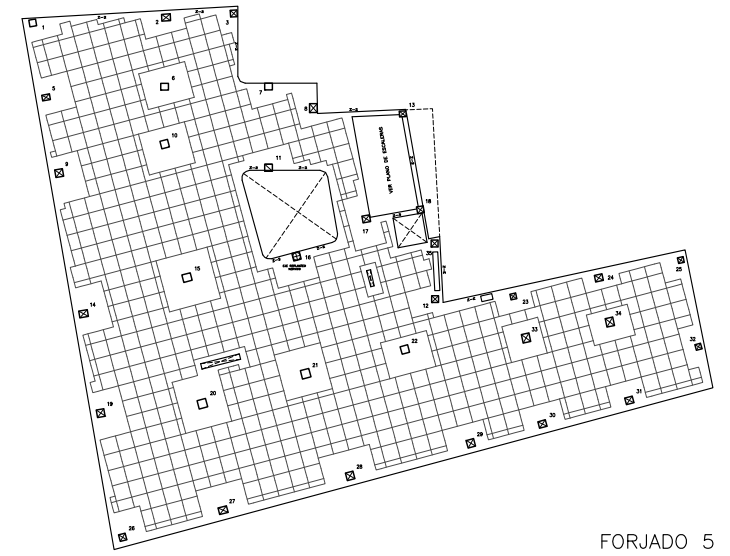


FORJADO 5

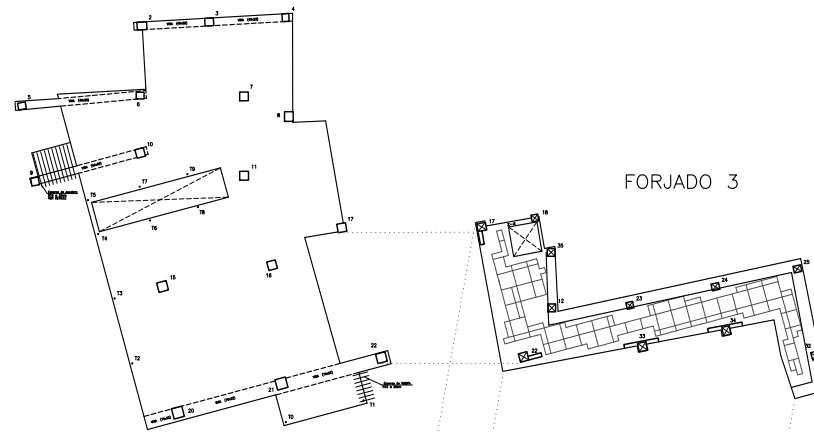


FORJADO 3

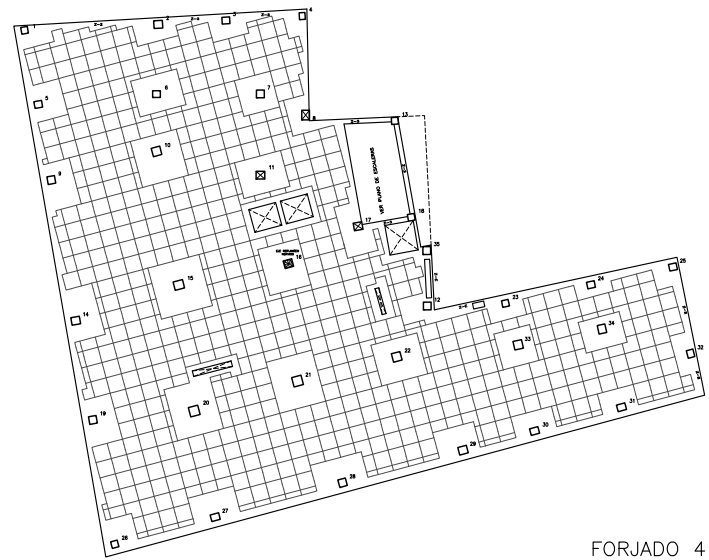


FORJADO 4

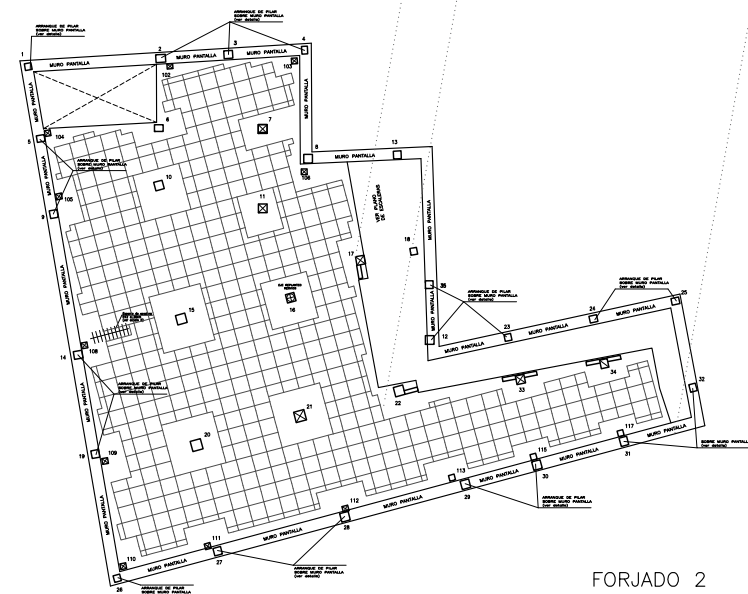

FORJADO 2

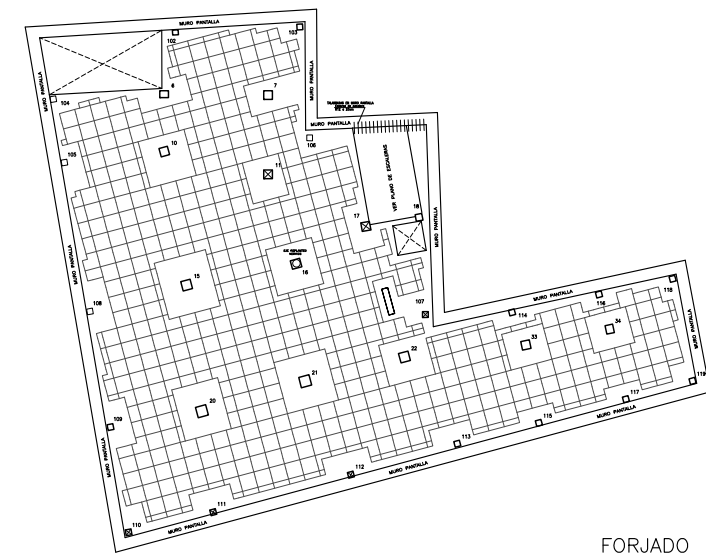

FORJADO 1

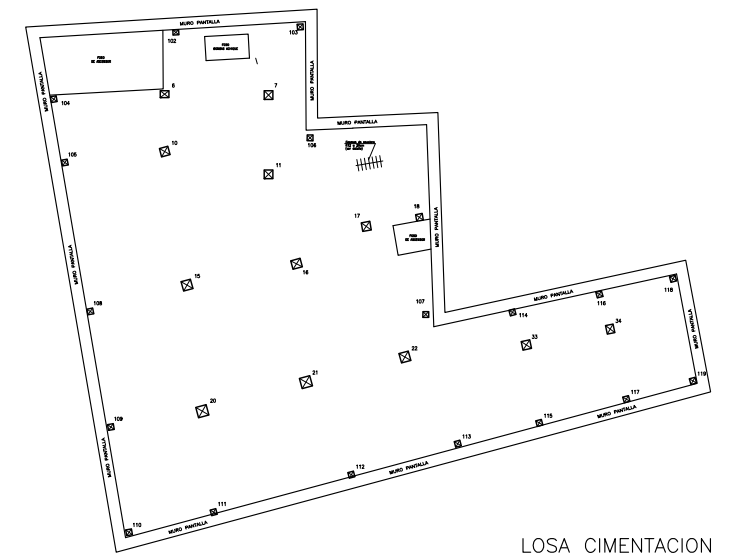

LOSA CIMENTACION




ESTRUCTURA  
E 1:250

**EDIFICIO TIVOLI**  
REHABILITACION DE EDIFICIO PARA 22 VIVIENDAS, LOCAL Y APARCAMIENTOS  
PLAZA DEL REY 1. CARTAGENA

MARTIN LEJARRAGA OFICINA DE ARQUITECTURA



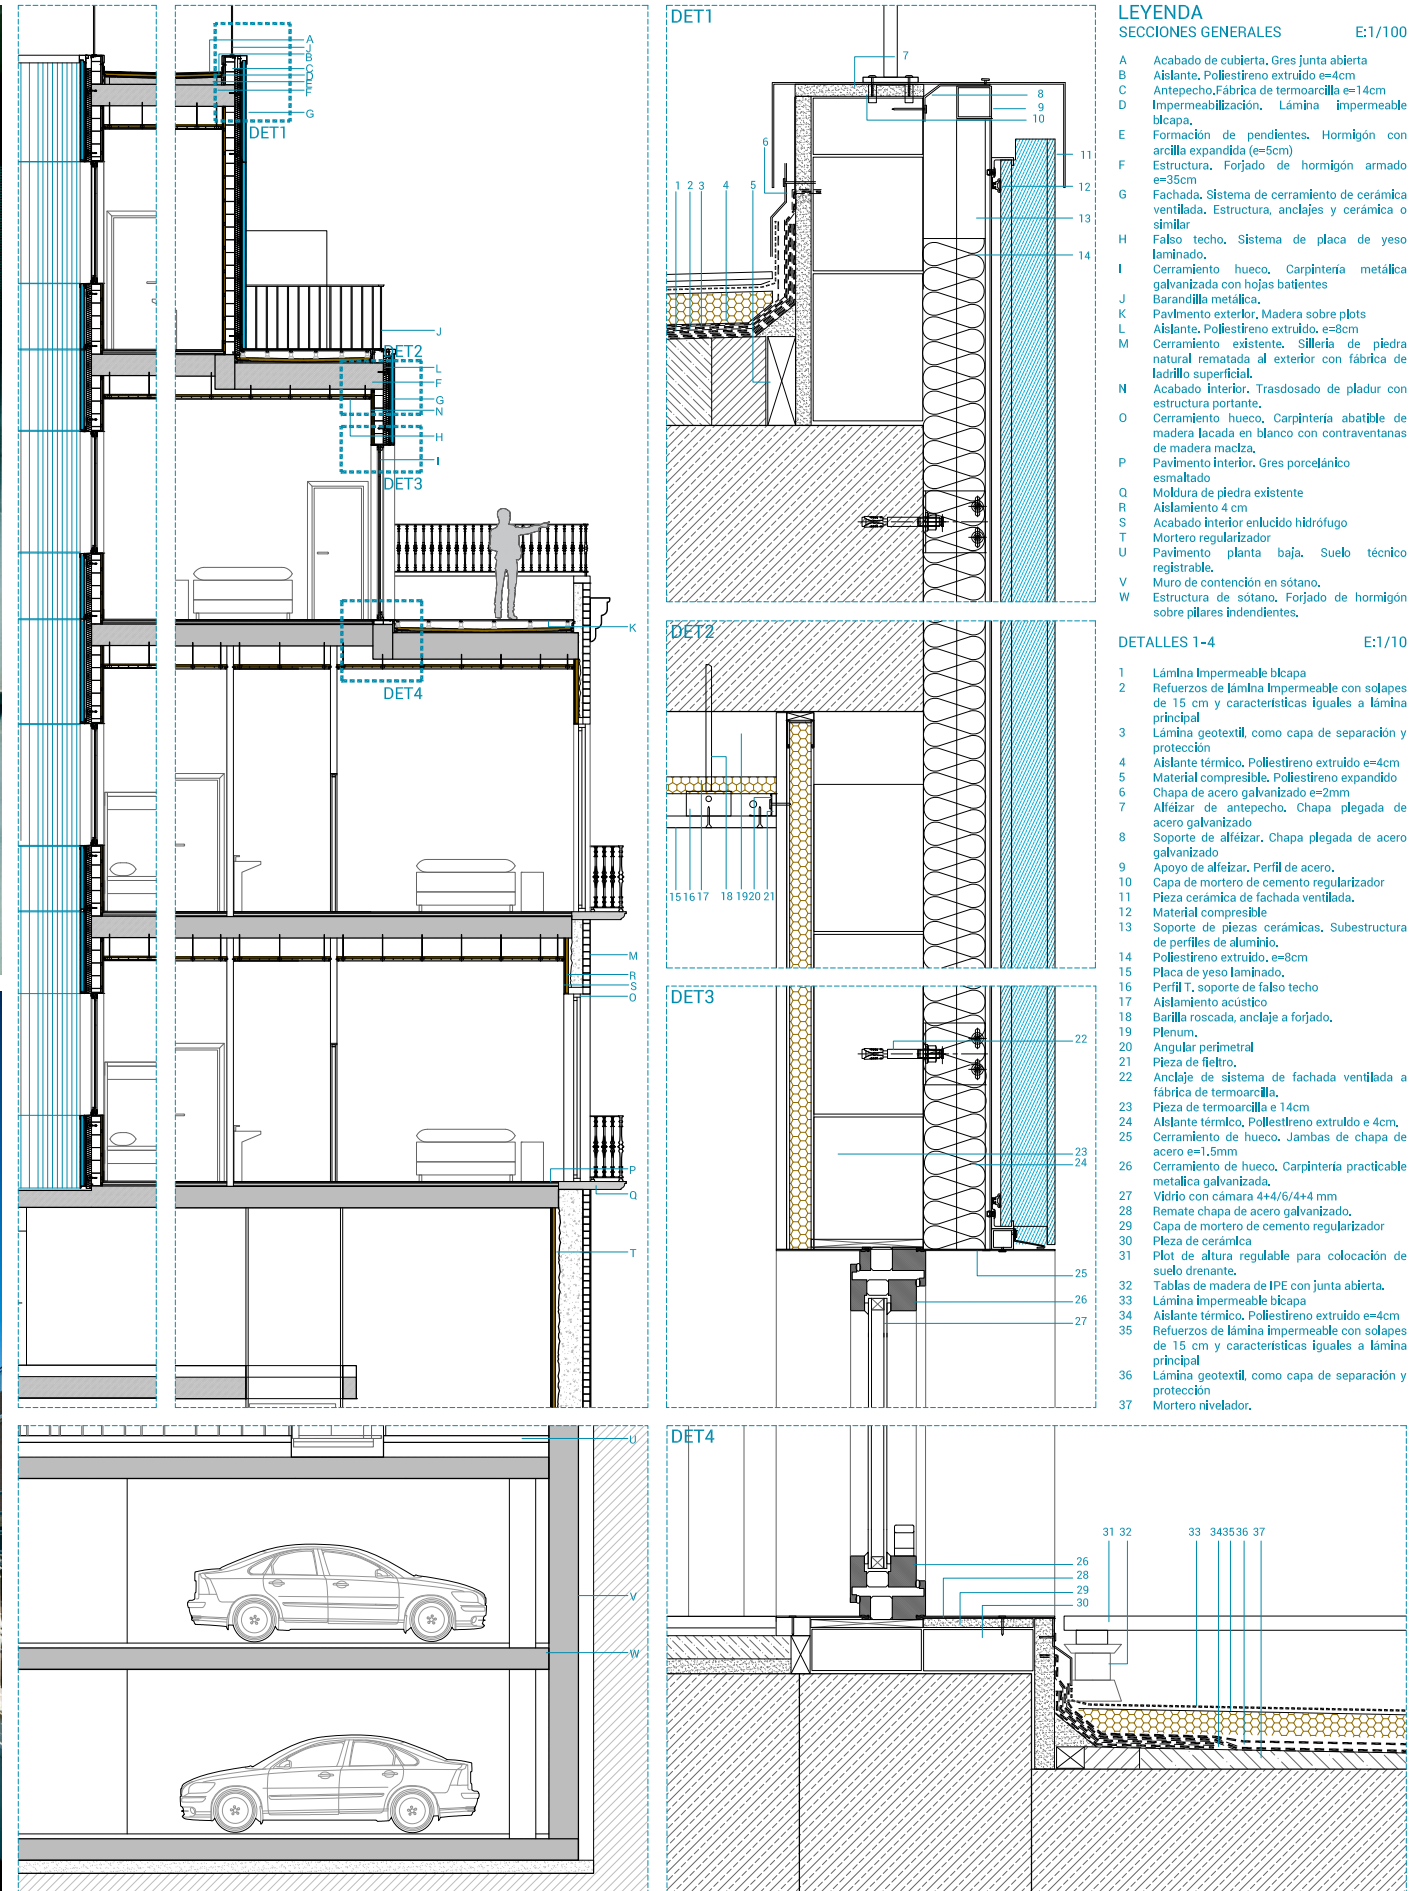

**DETALLES CONSTRUCTIVOS**

E 1:100 / 1:10

**EDIFICIO TIVOLI**

REHABILITACION DE EDIFICIO PARA 22 VIVIENDAS, LOCAL Y APARCAMIENTOS  
PLAZA DEL REY 1. CARTAGENA

MARTIN LEJARRAGA OFICINA DE ARQUITECTURA