

Ampliación y rehabilitación de los Talleres Gon-Gar

—
Benissanet · Tarragona.


EMPLAZAMIENTO



Ampliación y rehabilitación de los Talleres Gon-Gar

—
Benissanet · Tarragona.

AXONOMETRIA

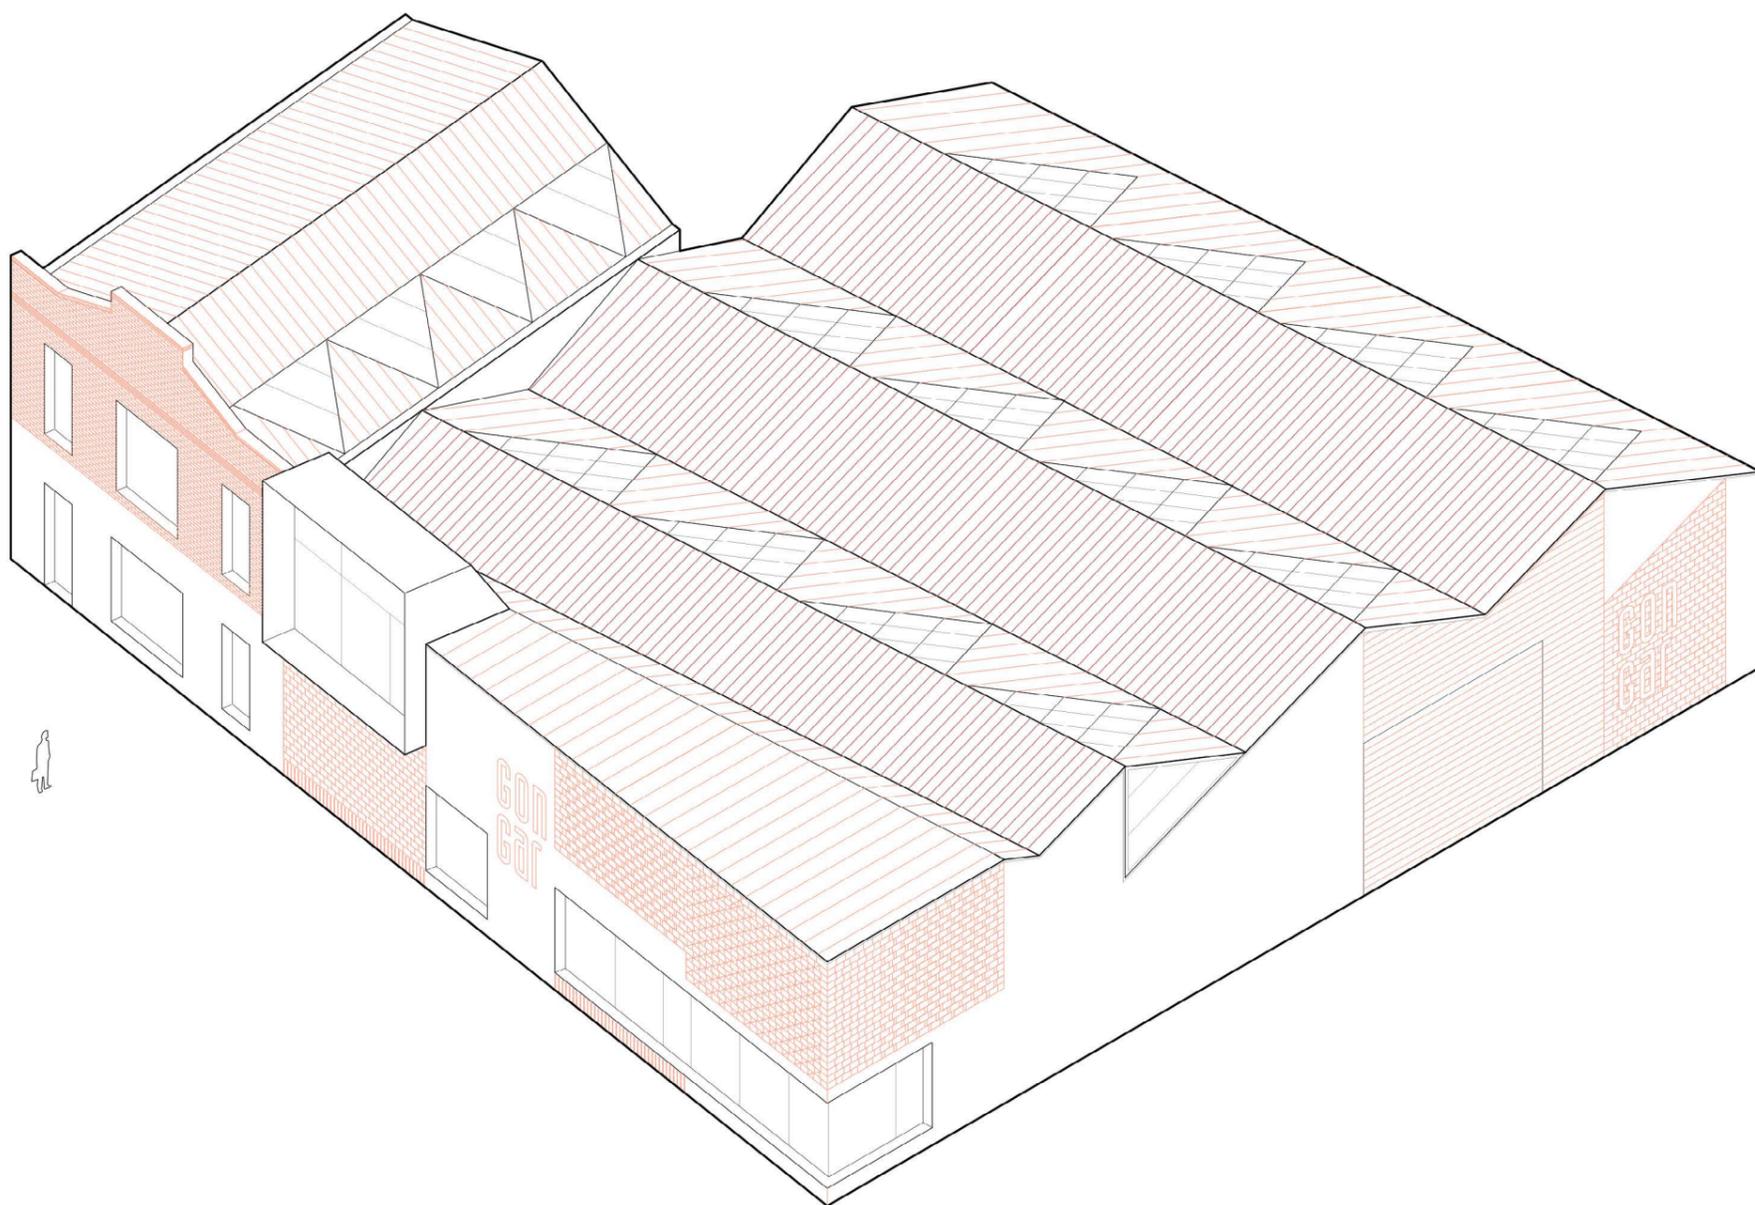


Ampliación y rehabilitación de los Talleres Gon-Gar

—

Benissanet · Tarragona.

PLANTA CUBIERTA

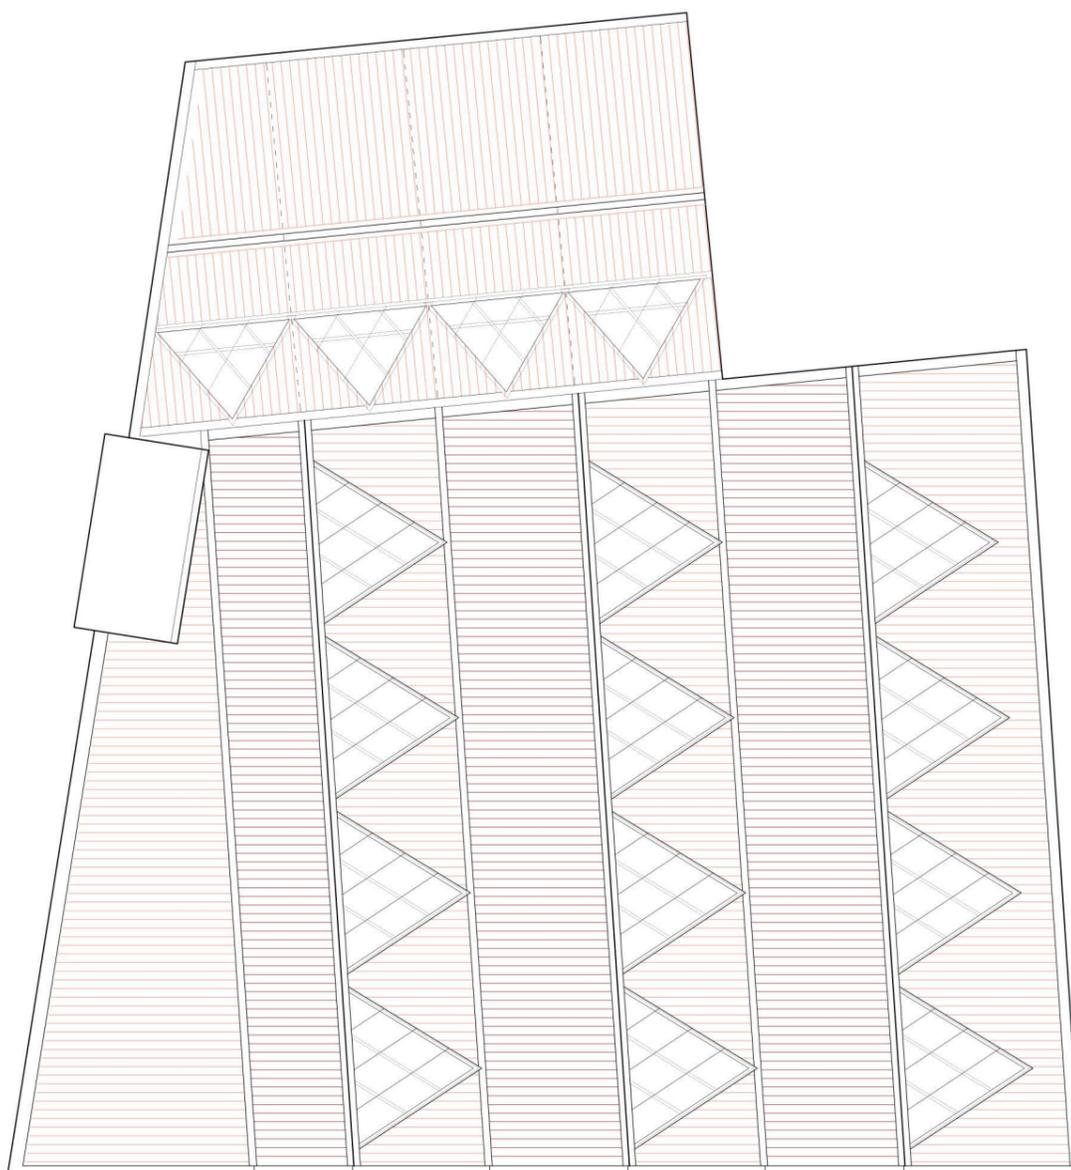


E 1:200

0 1 3 5 10

Ampliación y rehabilitación de los Talleres Gon-Gar

—
Benissanet · Tarragona.

PLANTA PRIMERA

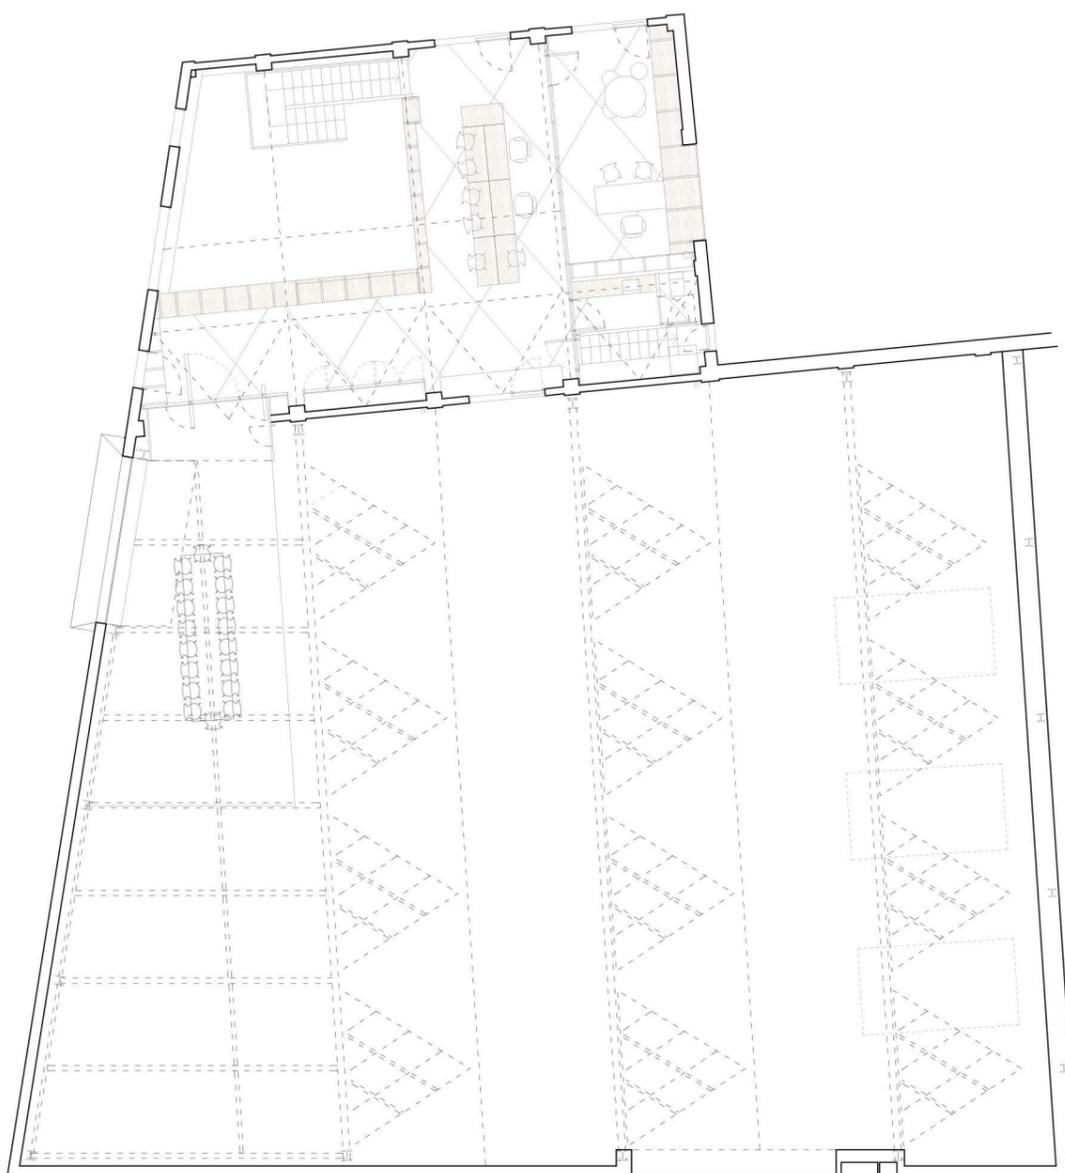


E 1:200

0 1 3 5 10

Ampliación y rehabilitación de los Talleres Gon-Gar

—
Benissanet · Tarragona.

PLANTA BAJA

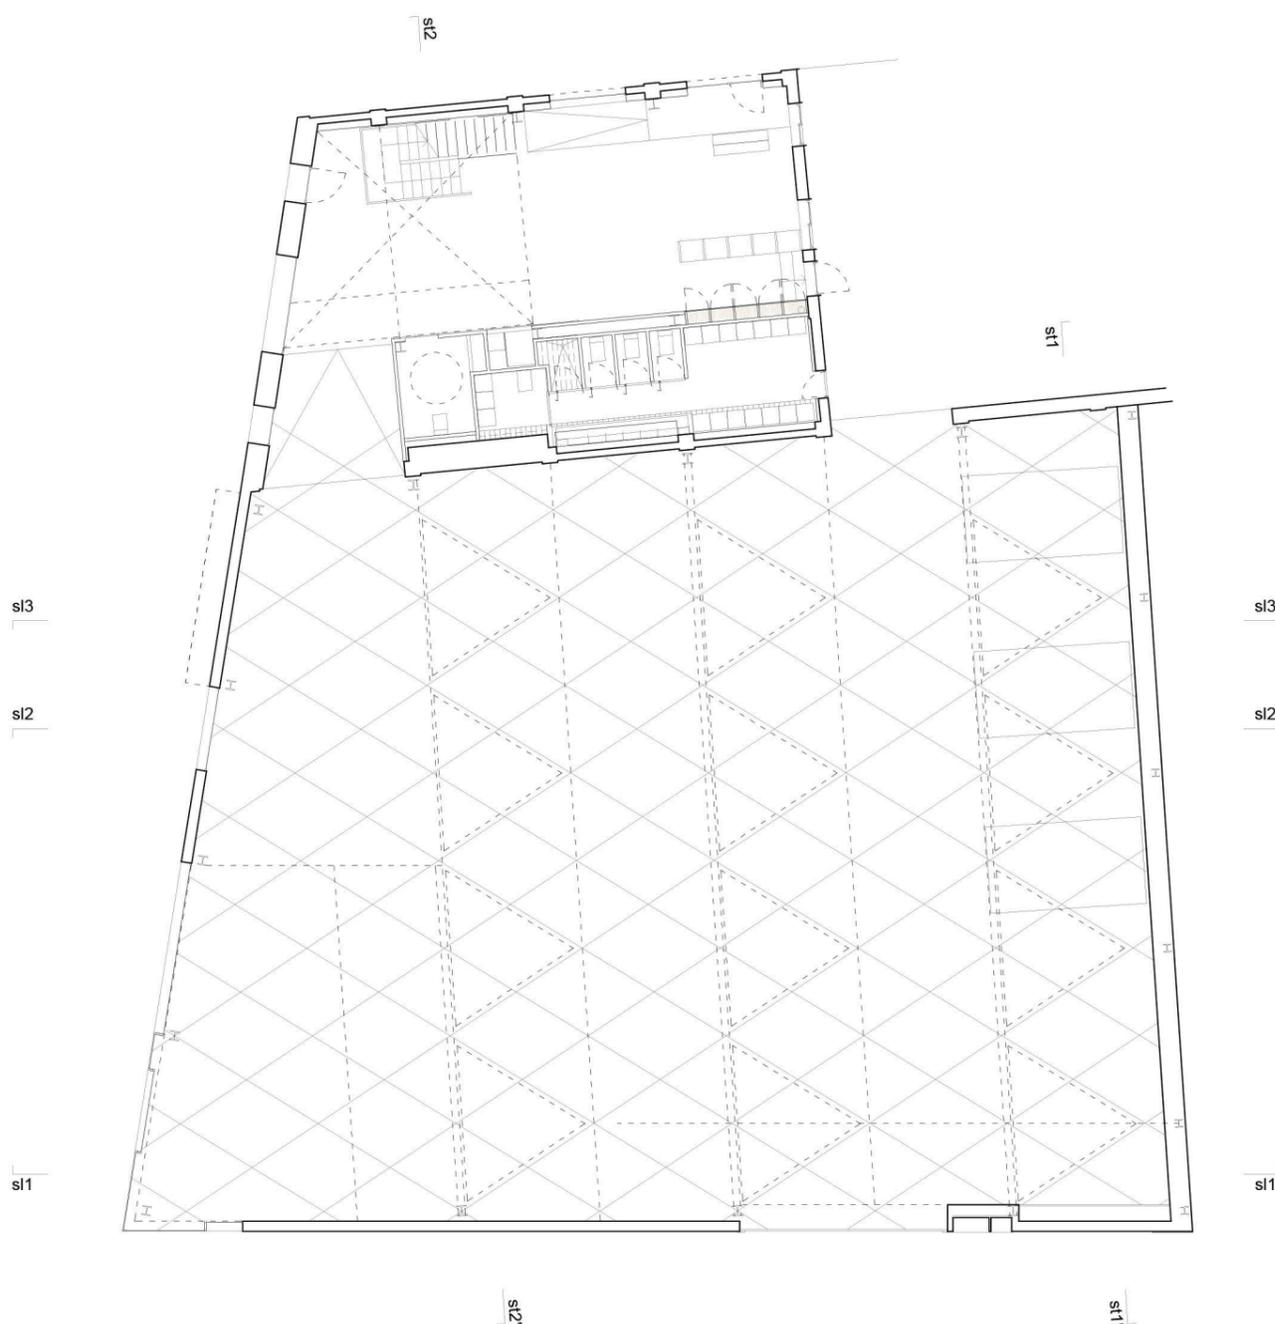

E 1:200


0 1 3 5 10

Ampliación y rehabilitación de los Talleres Gon-Gar

—

Benissanet · Tarragona.

ALZADOS

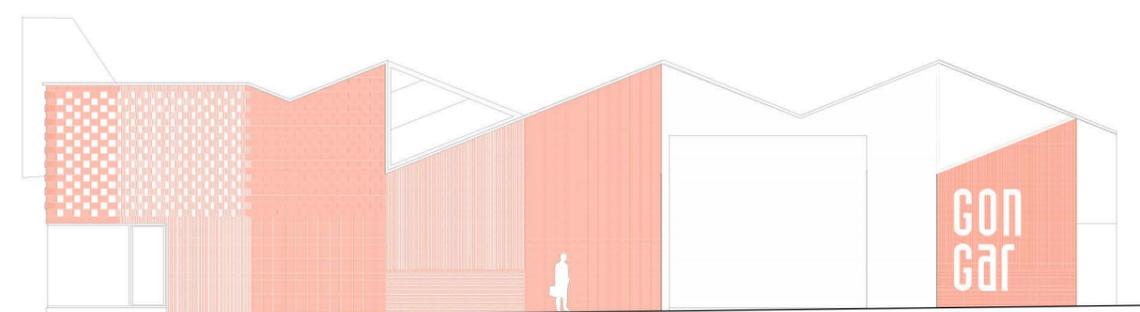







E 1:200

0 1 3 5 10

Ampliación y rehabilitación de los Talleres Gon-Gar

—
Benissanet · Tarragona.



SECCIONES

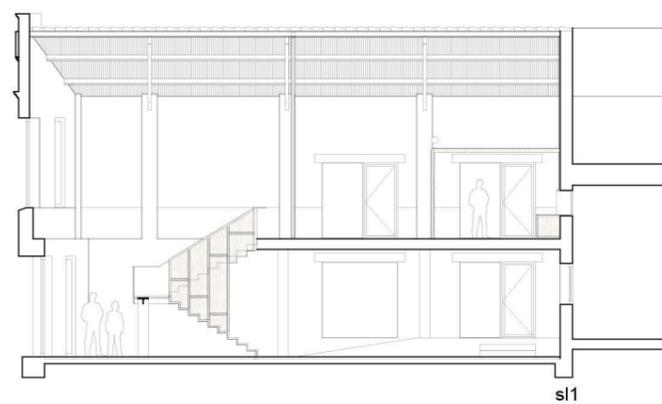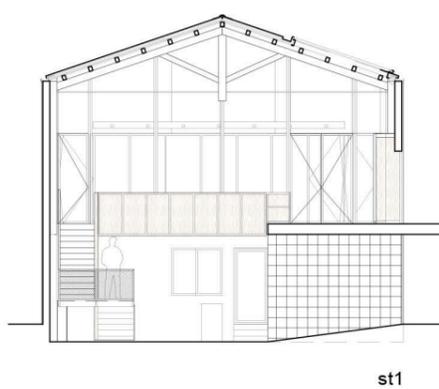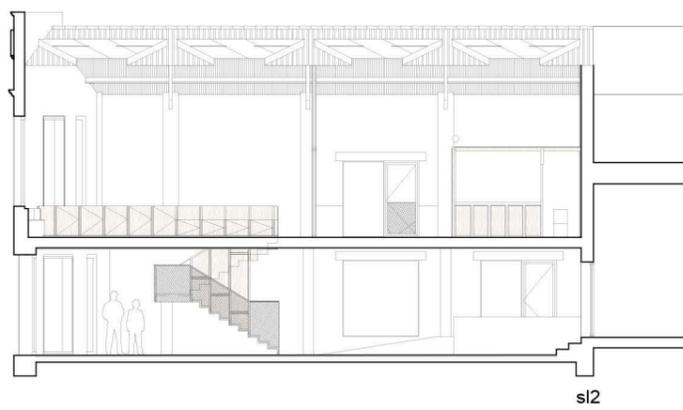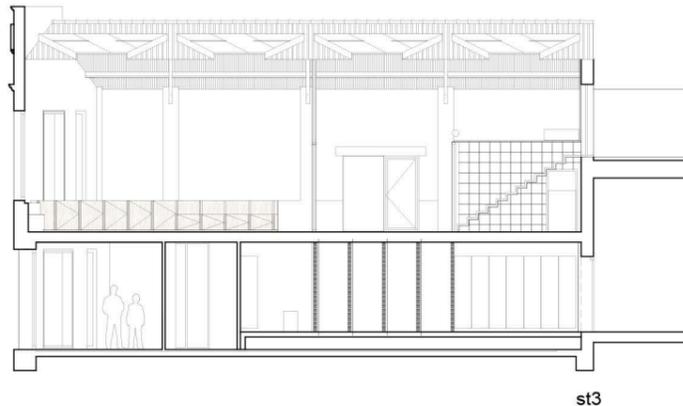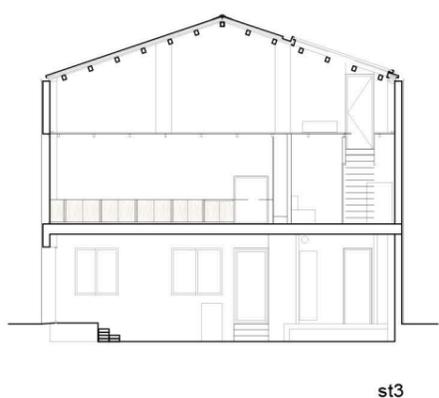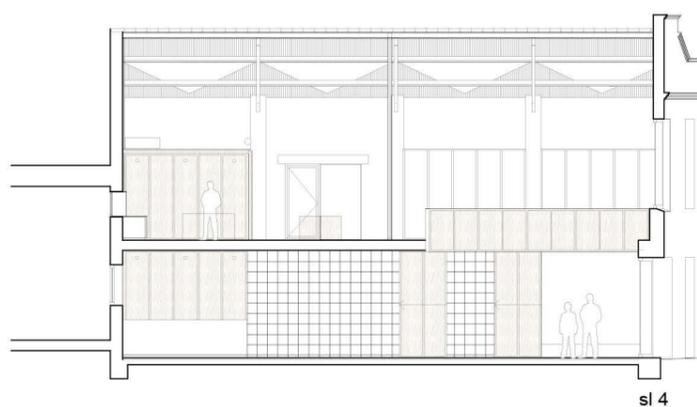

Ampliación y rehabilitación de los Talleres Gon-Gar

Benissanet · Tarragona.

ESTRUCTURA

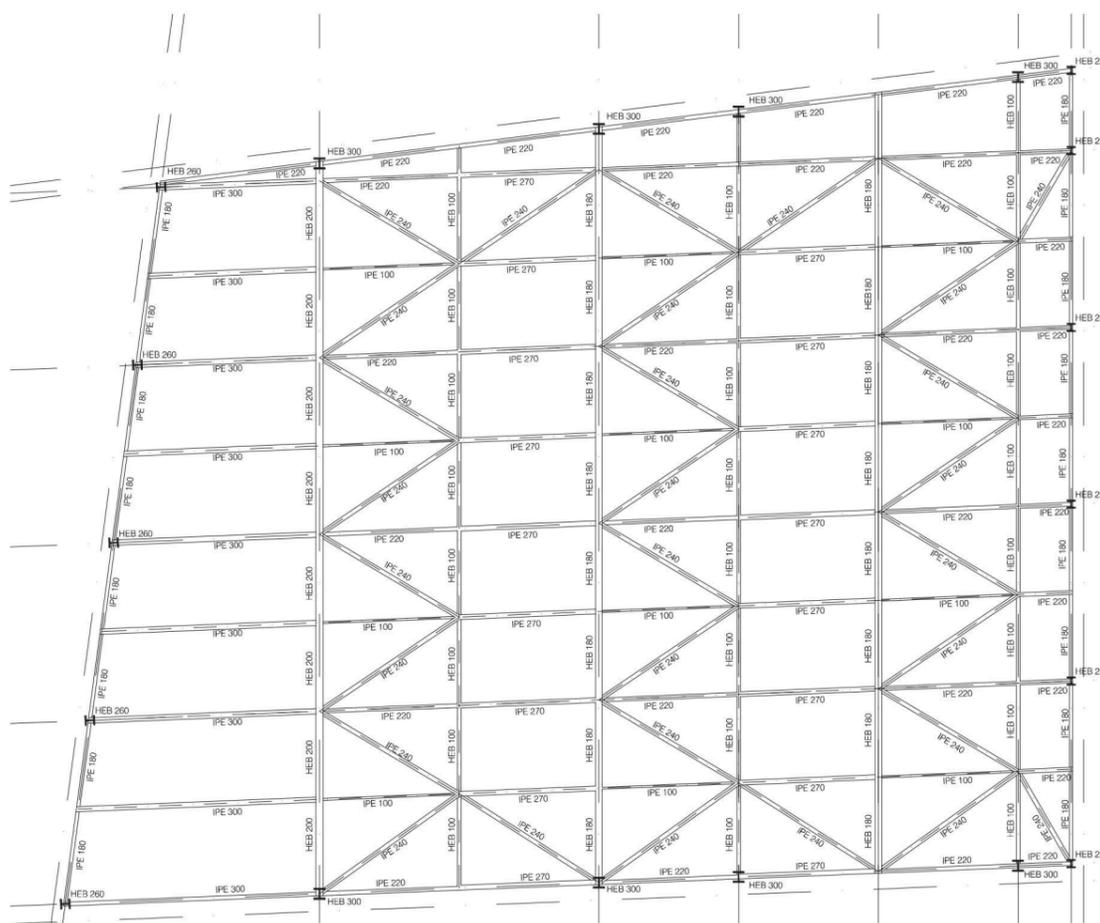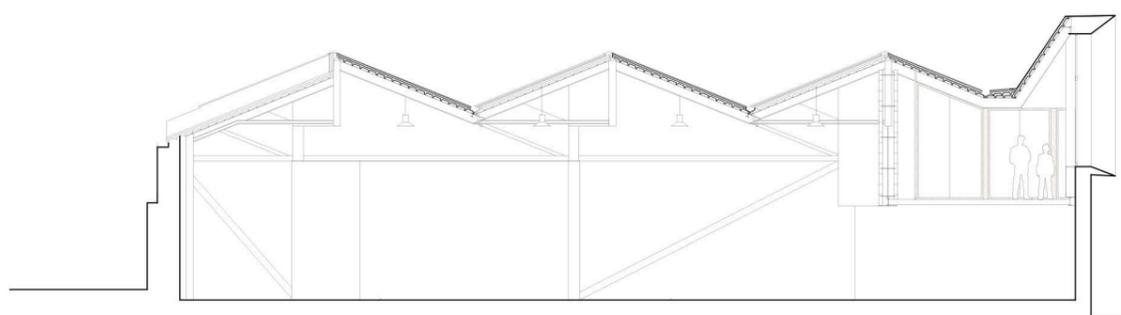

Ampliación y rehabilitación de los Talleres Gon-Gar

—
Benissanet · Tarragona.

DETALLES CONSTRUCTIVOS

