



PLANTA SEGUNDA:
1. Cocina
2. Salón
3. Terraza

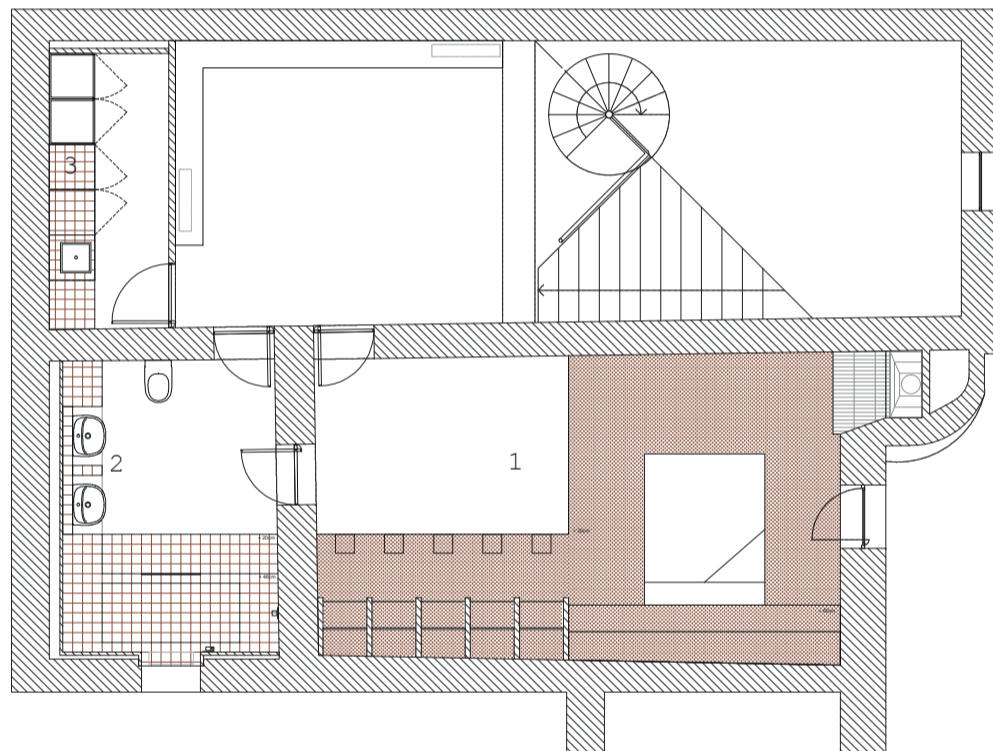


PLANTA PRIMERA:
1. Habitación
2. Baño
3. Lavadero


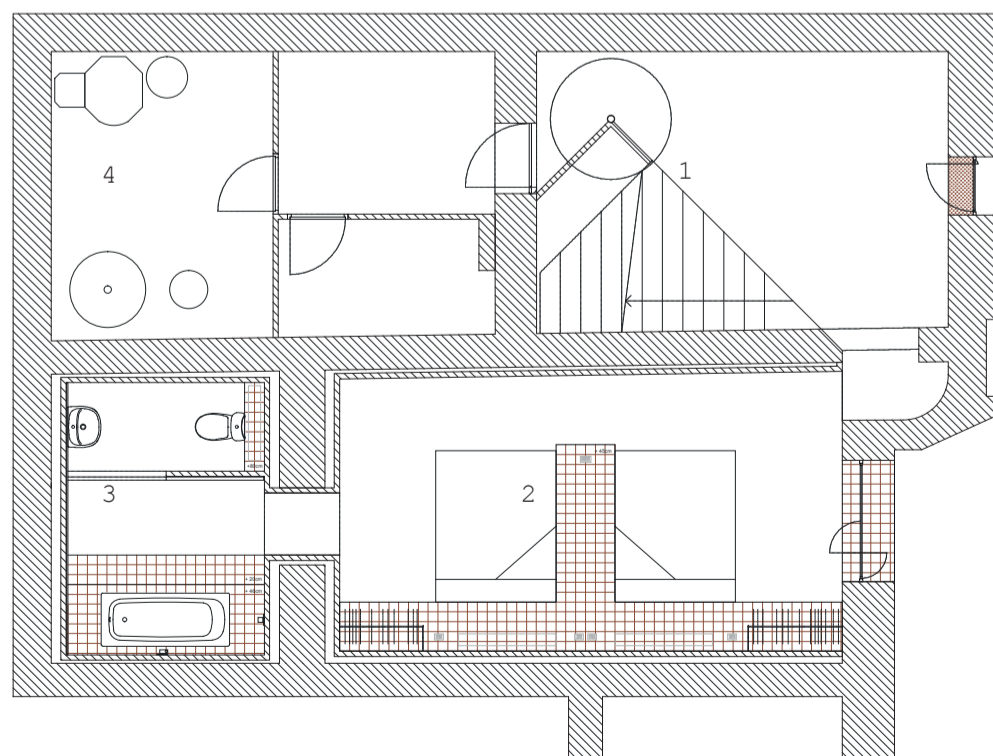


PLANTA BAJA:
1. Acceso
2. Habitación
3. Baño
4. Instalaciones




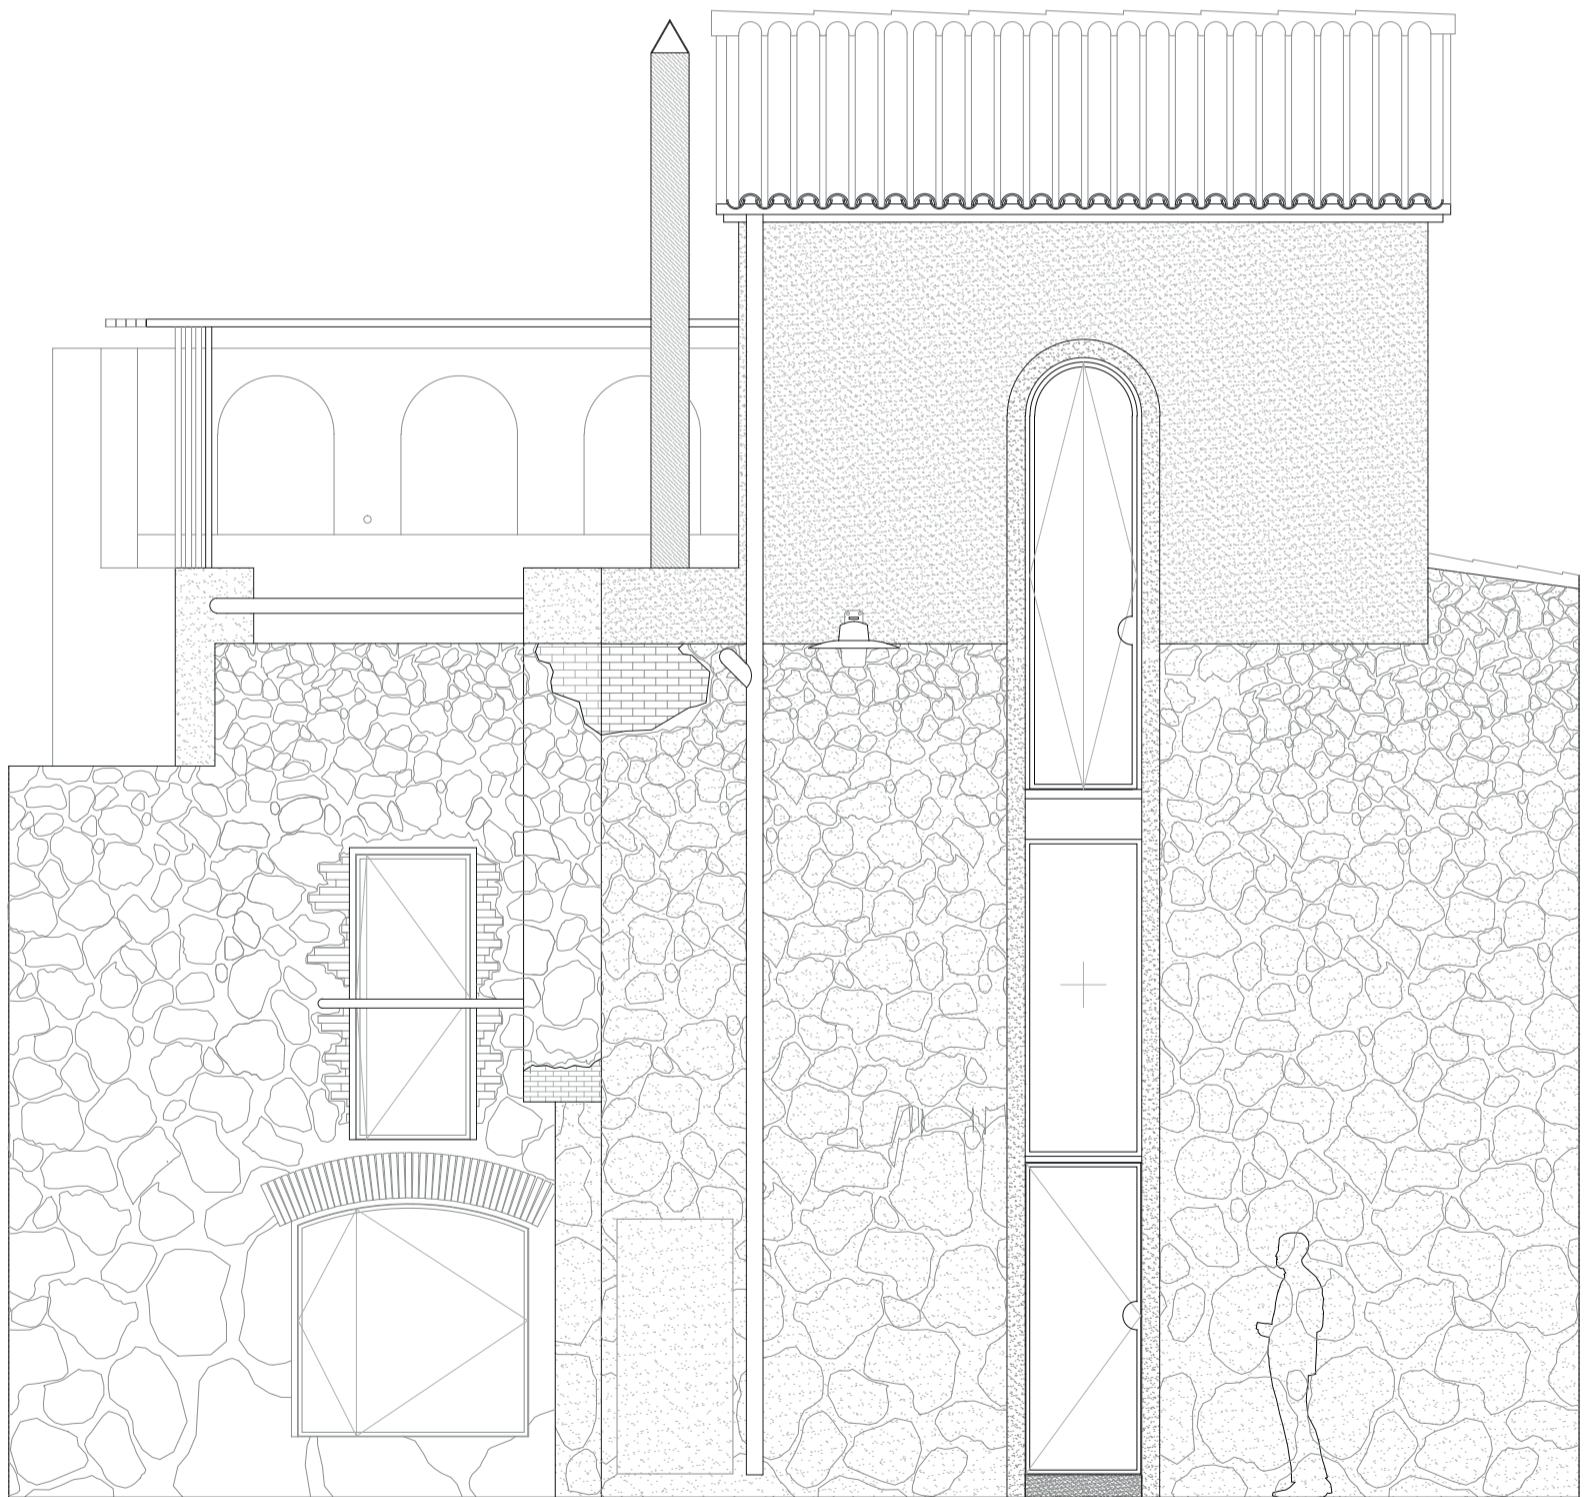

04
- SECCIONES -

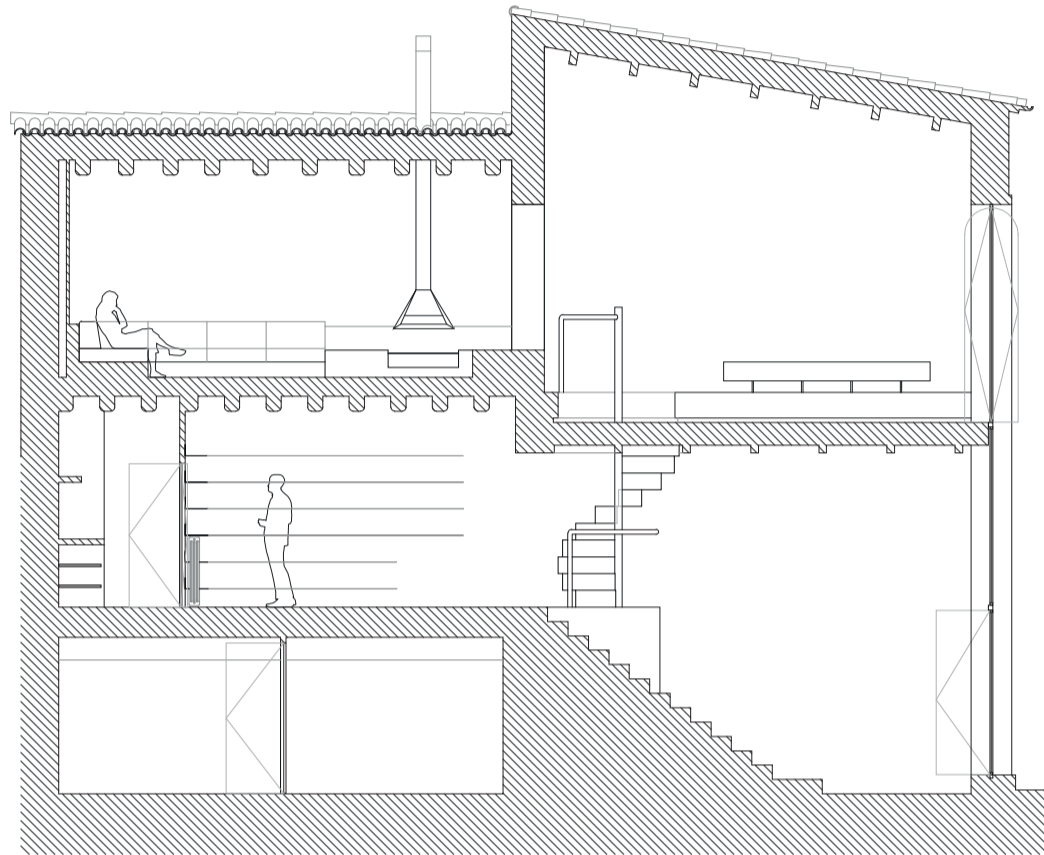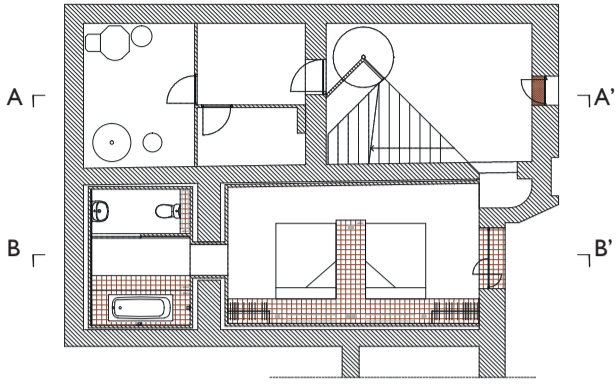


SECCIÓN AA'

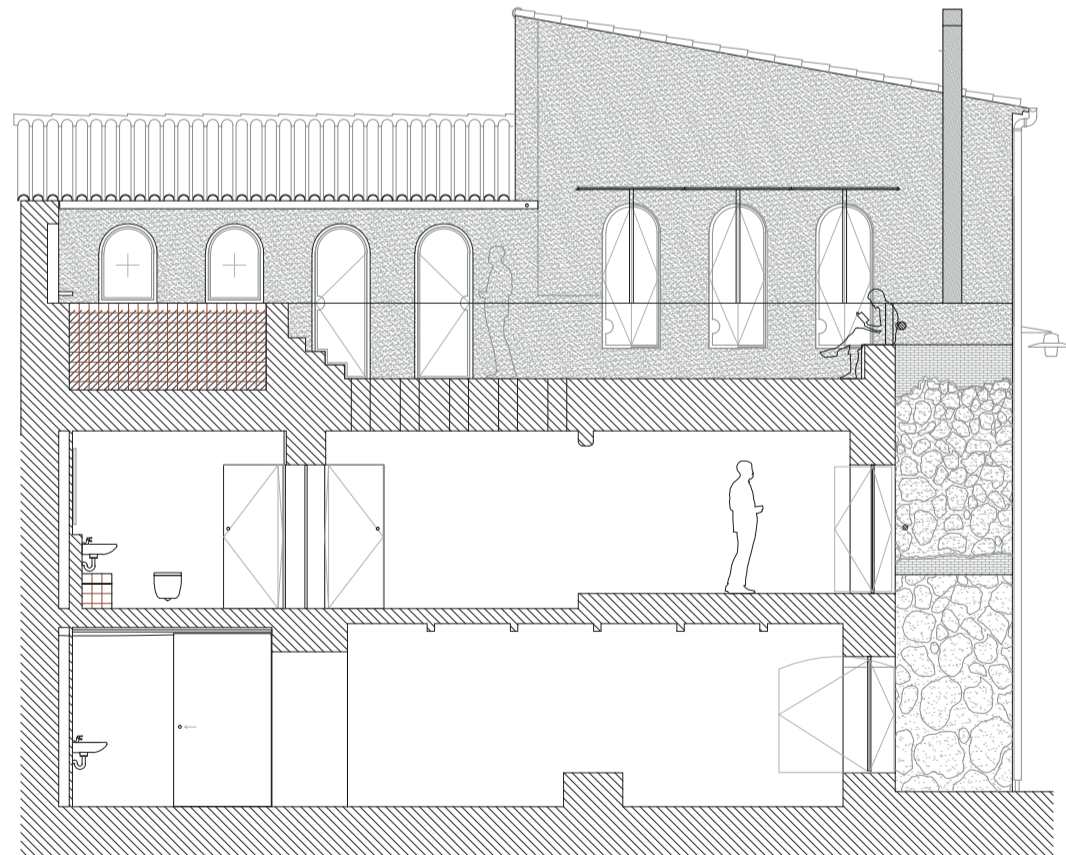


SECCIÓN BB'



FORJADO EN PLANTA SEGUNDA. ZUNCHO ESCALERA

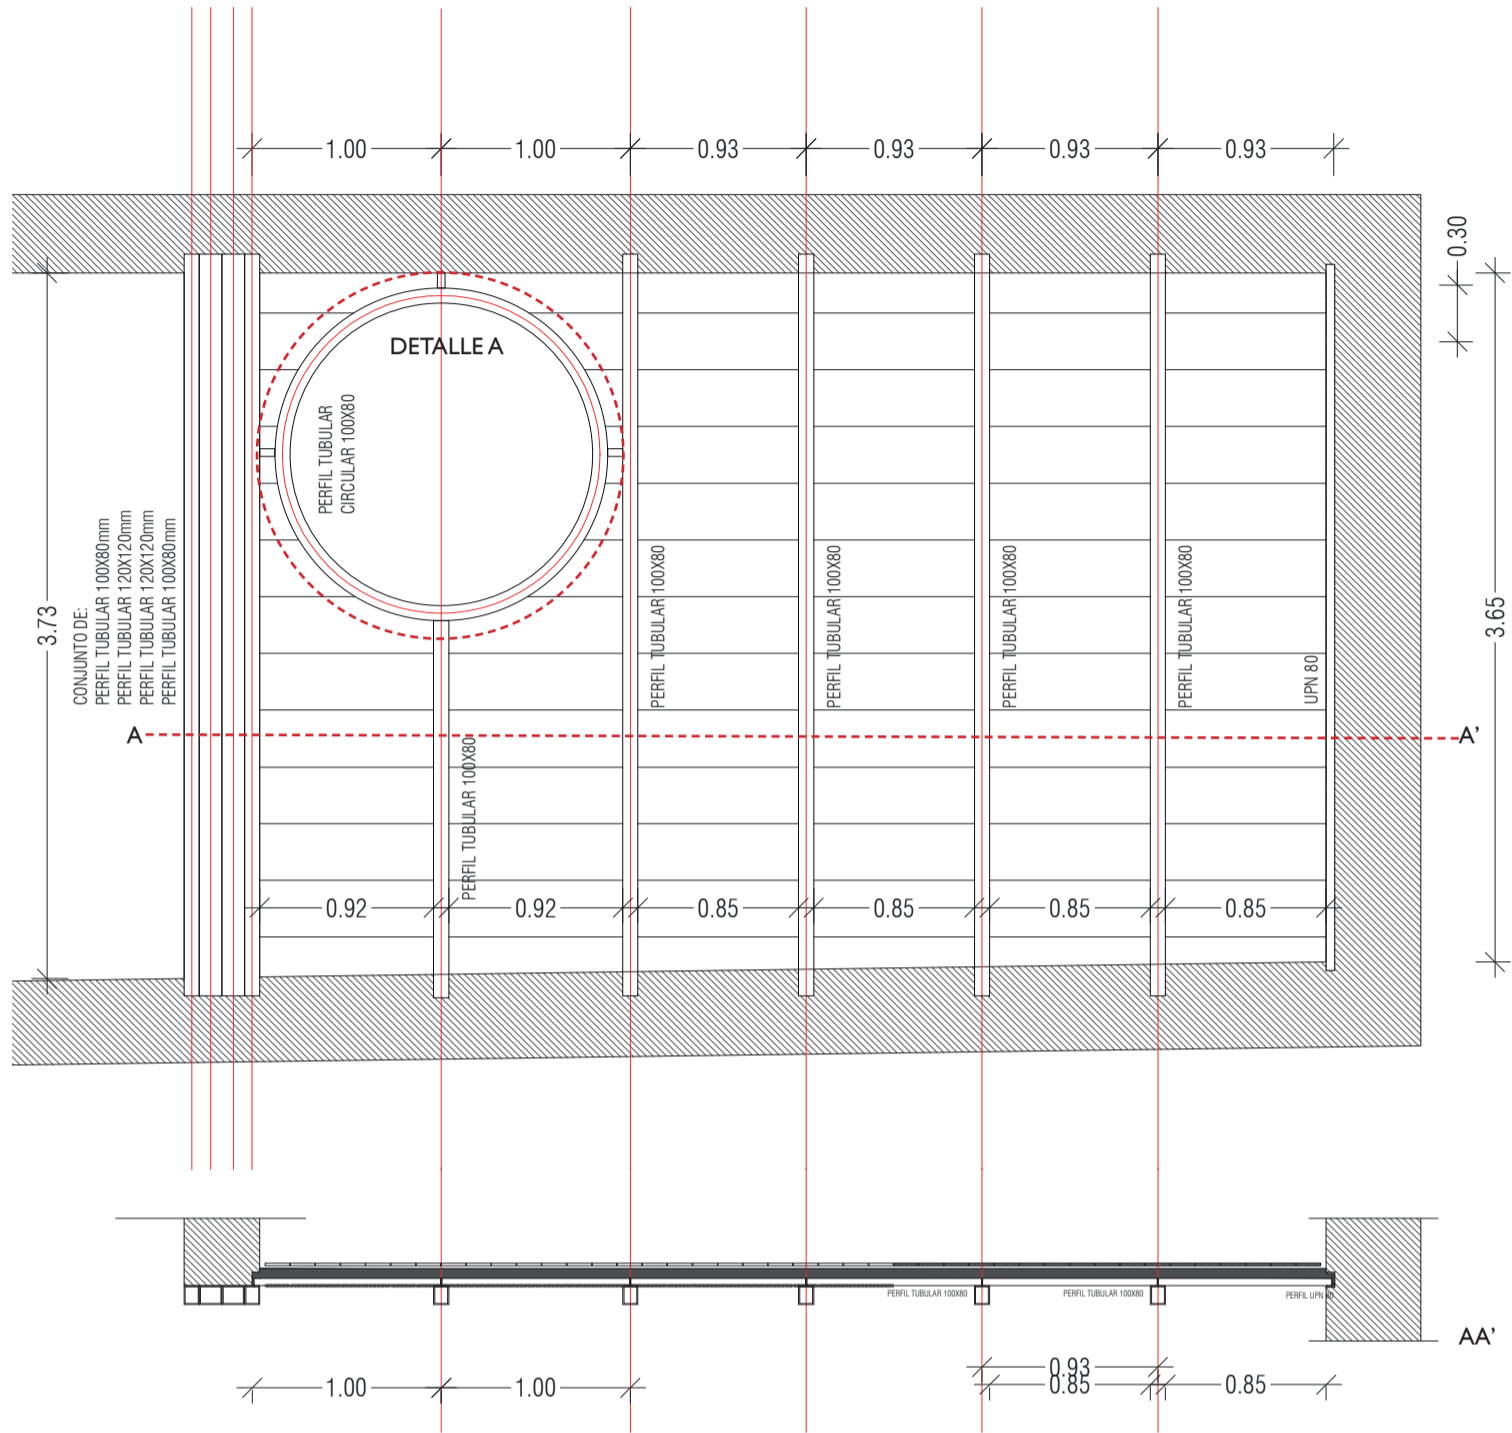

DETALLE A

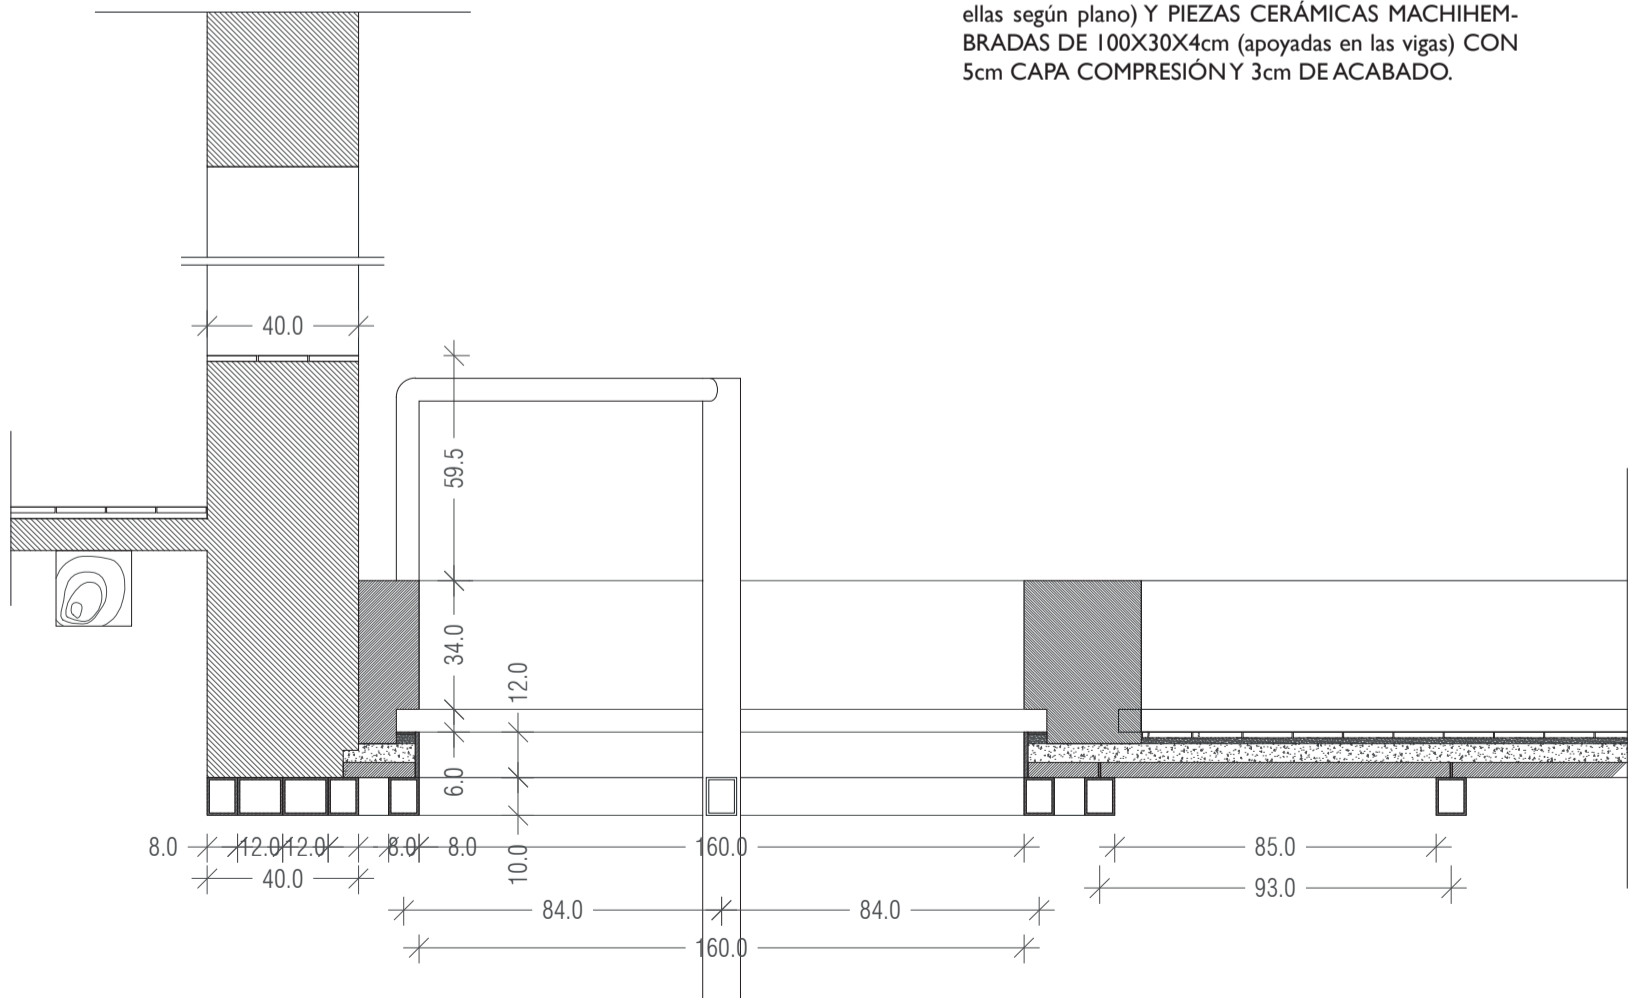

VIGAS PERFIL TUBULAR 100x80x6mm (separadas entre ellas según plano) Y PIEZAS CERÁMICAS MACHIHERRADAS DE 100X30X4cm (apoyadas en las vigas) CON 5cm CAPA COMPRESIÓN Y 3cm DE ACABADO.